


Plan sytuacyjny (Skala 1:500)




- granica opracowania
- budynki objęte opracowaniem
- budynki istniejące
- budynki do wyburzenia
- obowiązująca linia zabudowy
- projektowana nawierzchnia z płyt betonowych
- projektowana mozaika zieleni i płyt betonowych
- projektowane pochylenie do ruchu pieszych 5%
- projektowane wejście do budynku
- projektowany zjazd do parkingu podziemnego
- projektowane zadziwienie wejścia
- istniejące drzewa i krzewy do usunięcia
- istniejące drzewa liściaste
- projektowane drzewa liściaste
- projektowany trawnik
- projektowany parking podziemny
- projektowane nazienne miejsca postojowe
- "zielony parking"-20 szt.

Budynek A i B - rzut parteru (Skala 1:200)


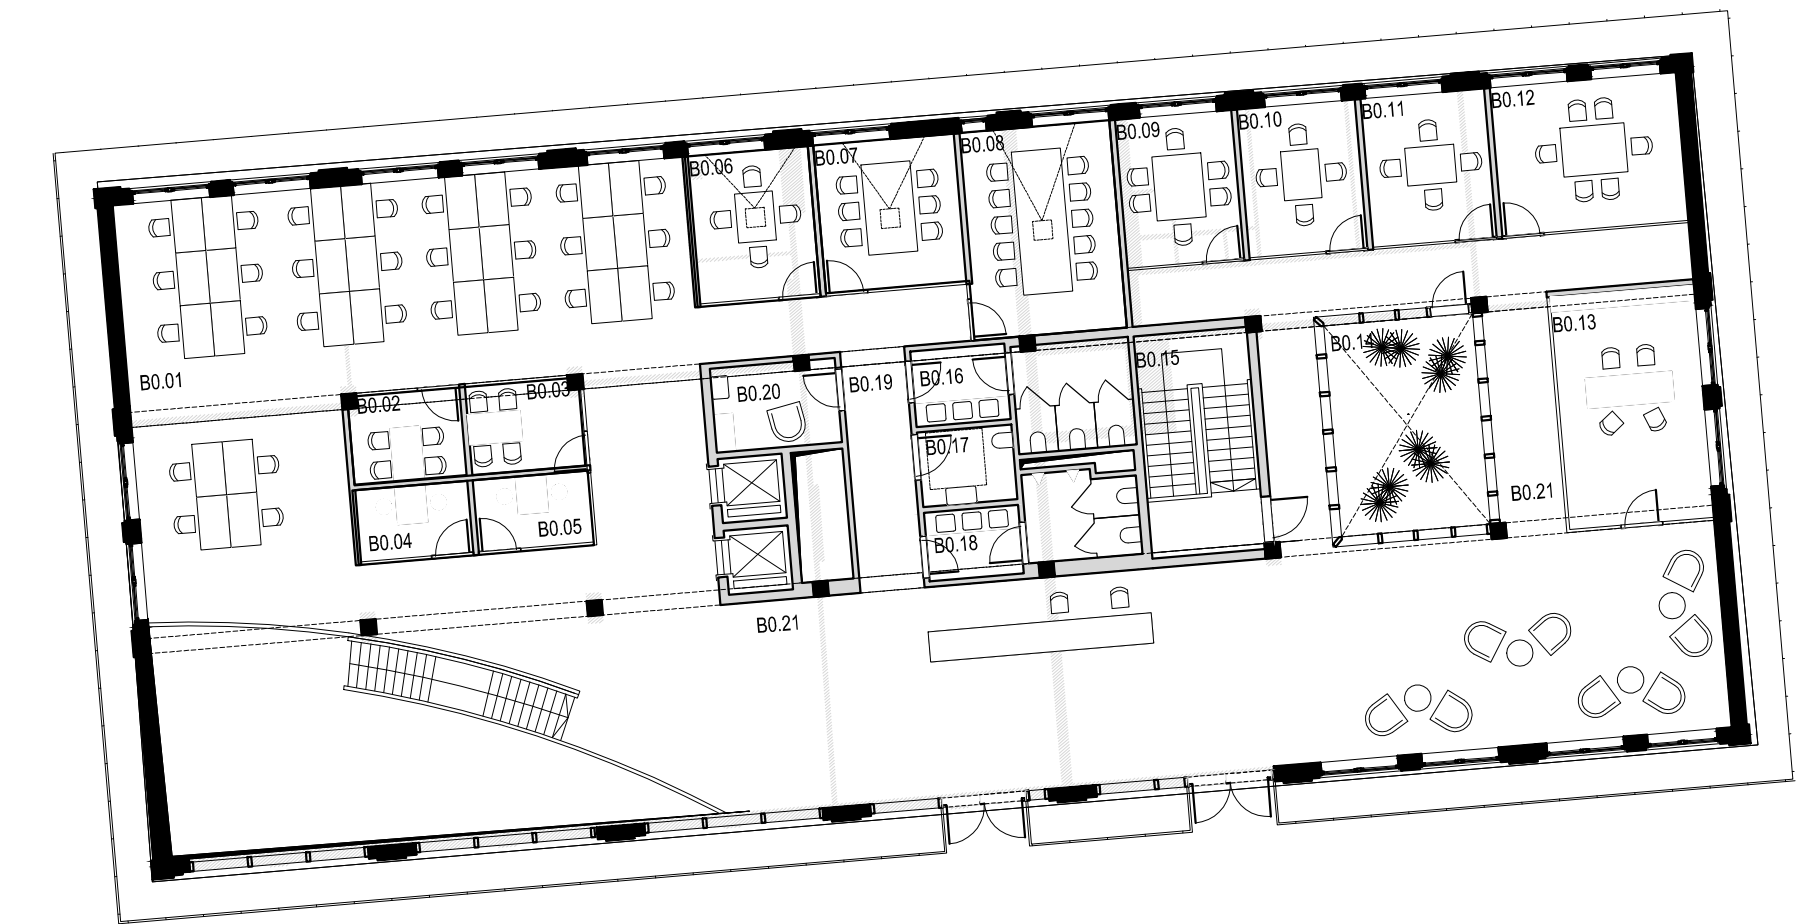


Budynek B poziom 0:

Nr	Funkcja	Pow. [m ²]
B0.01	Open space - przestrzeń biurowa	121.70
B0.02	Pokój spotkań	6.90
B0.03	Pokój spotkań	7.03
B0.04	Pokój spotkań	5.65
B0.05	Pokój spotkań	5.65
B0.06	Pokój interesantów	12.50
B0.07	Pokój interesantów	14.60
B0.08	Pokój interesantów	21.80
B0.09	Pokój interesantów	12.75
B0.10	Pokój interesantów	12.33
B0.11	Pokój interesantów	12.93
B0.12	Pokój interesantów	19.45
B0.13	Punkt obsługi mieszkańców	23.60
B0.14	Atrium	22.12
B0.15	Klatka schodowa	16.85
B0.16	Toaleta damska	13.80
B0.17	Toaleta NP	4.95
B0.18	Toaleta męska	11.98
B0.19	Lobby windowe	16.11
B0.20	Pokój matki z dzieckiem	8.00
B0.21	Hol z informacją i poczekalnią	199.67
Łącznie:		570.37

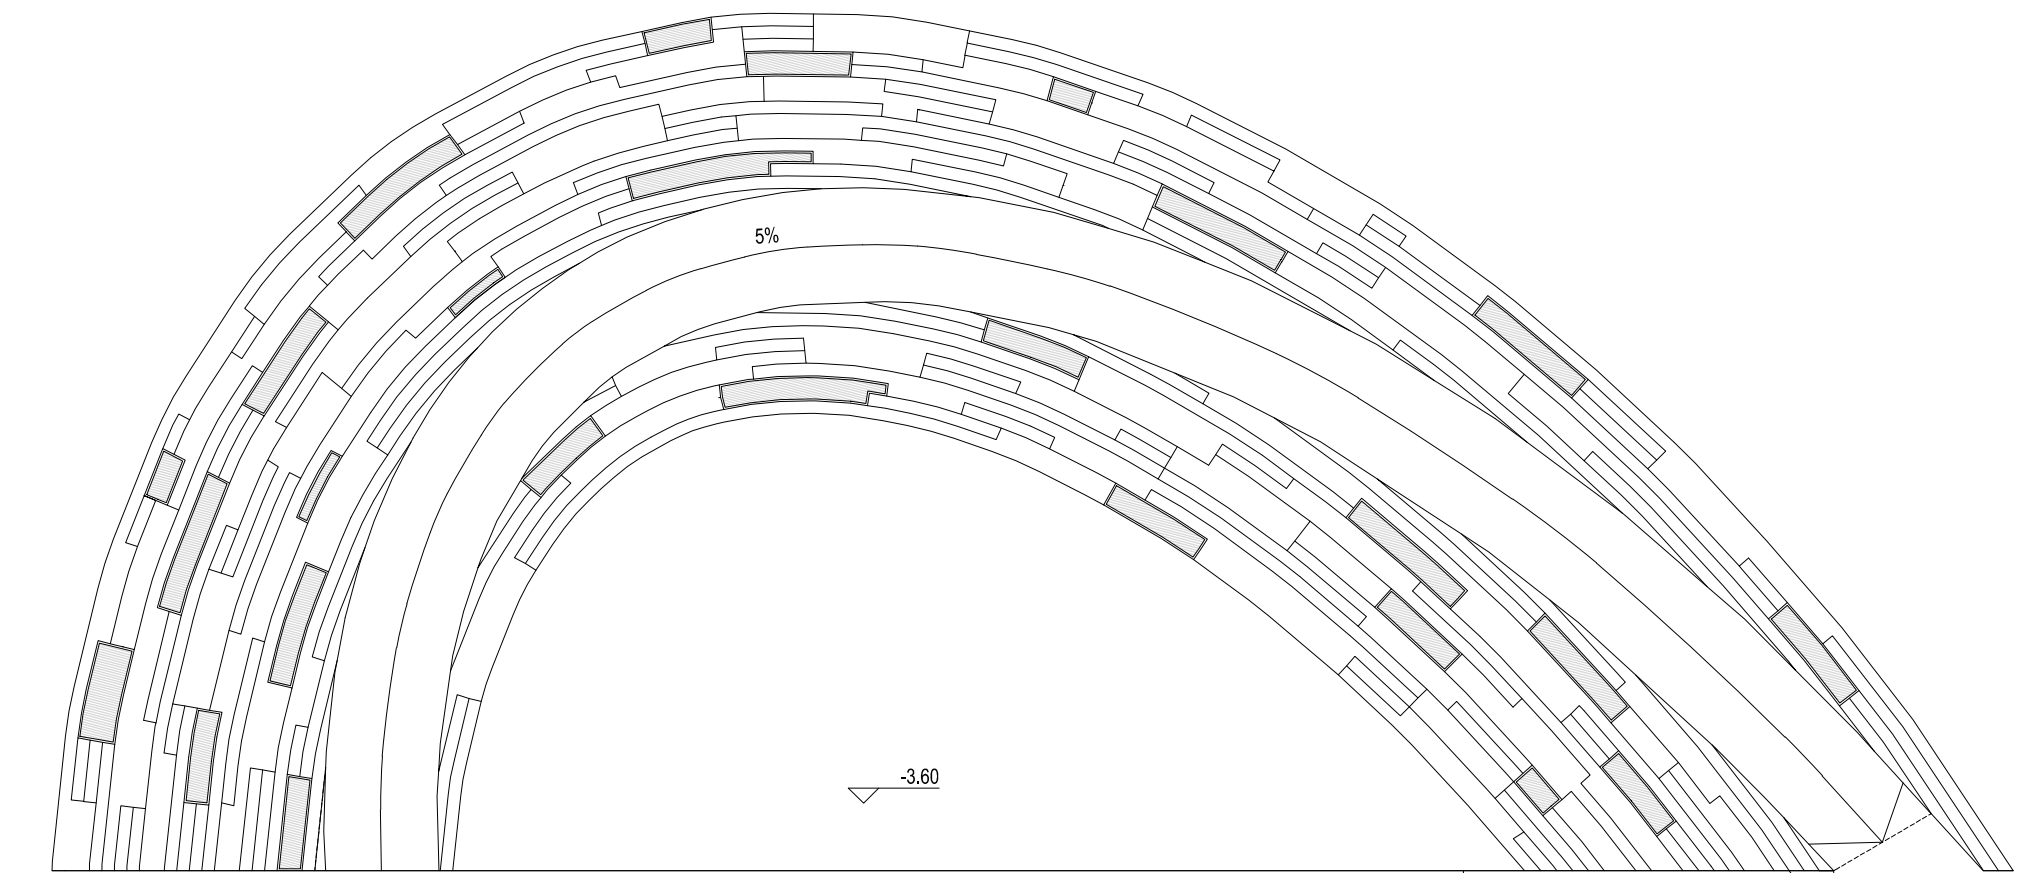

Wizualizacja 1: Widok założenia z lotu ptaka

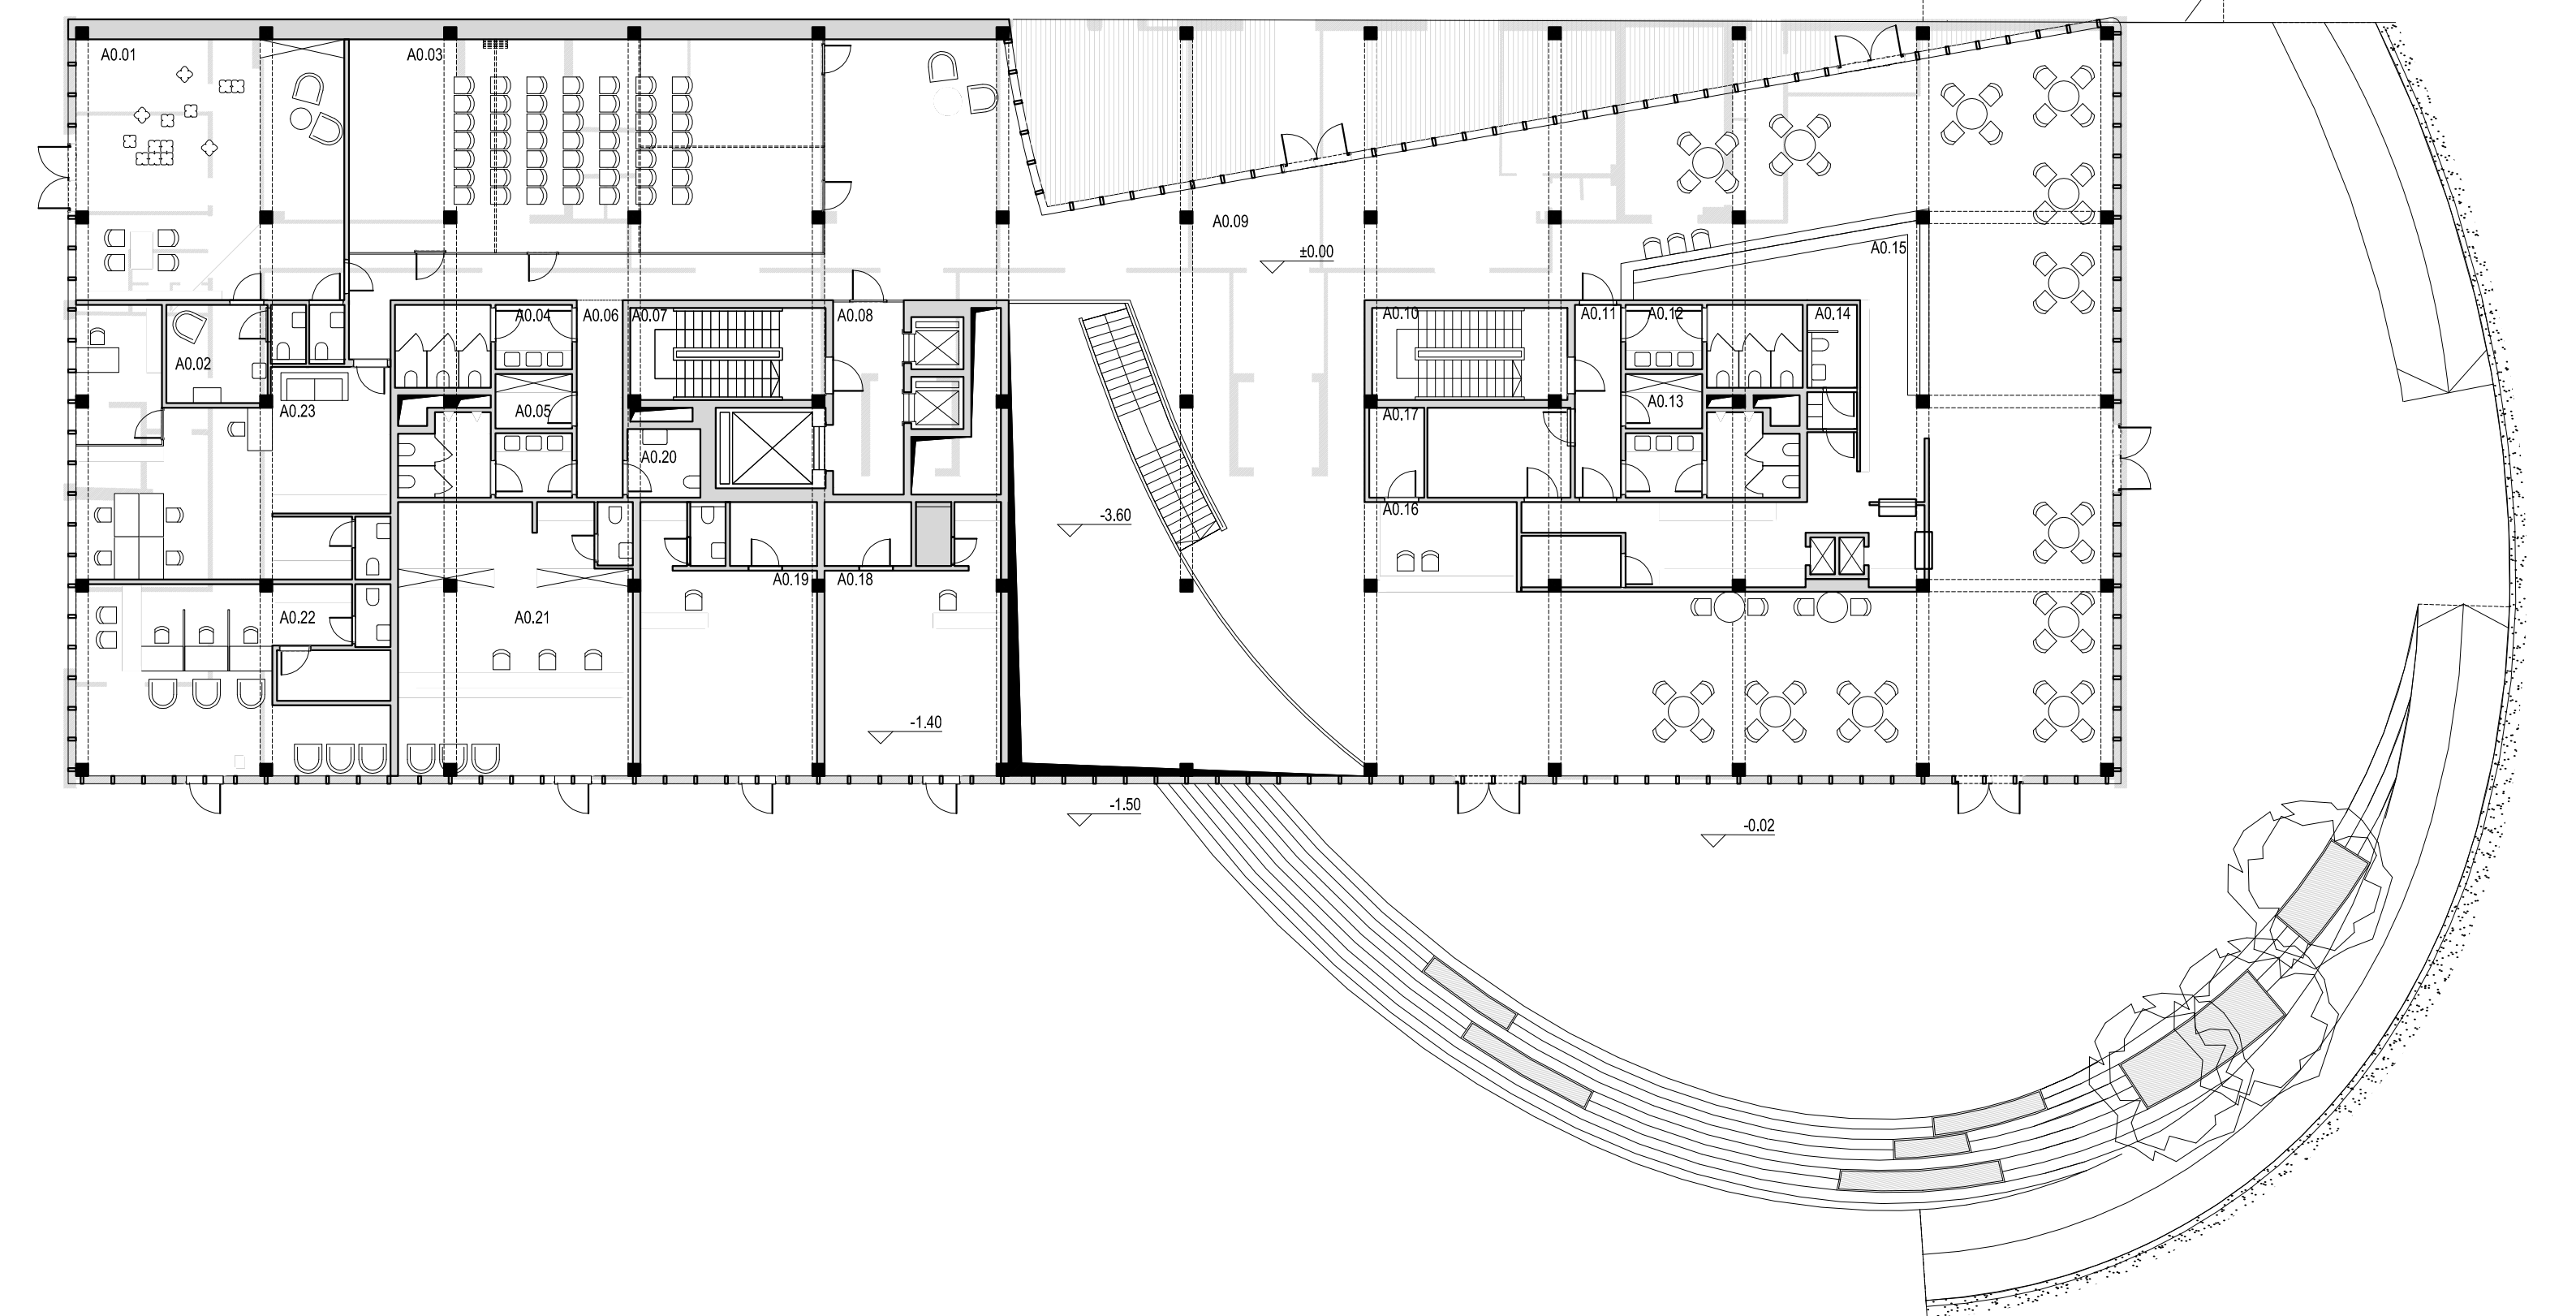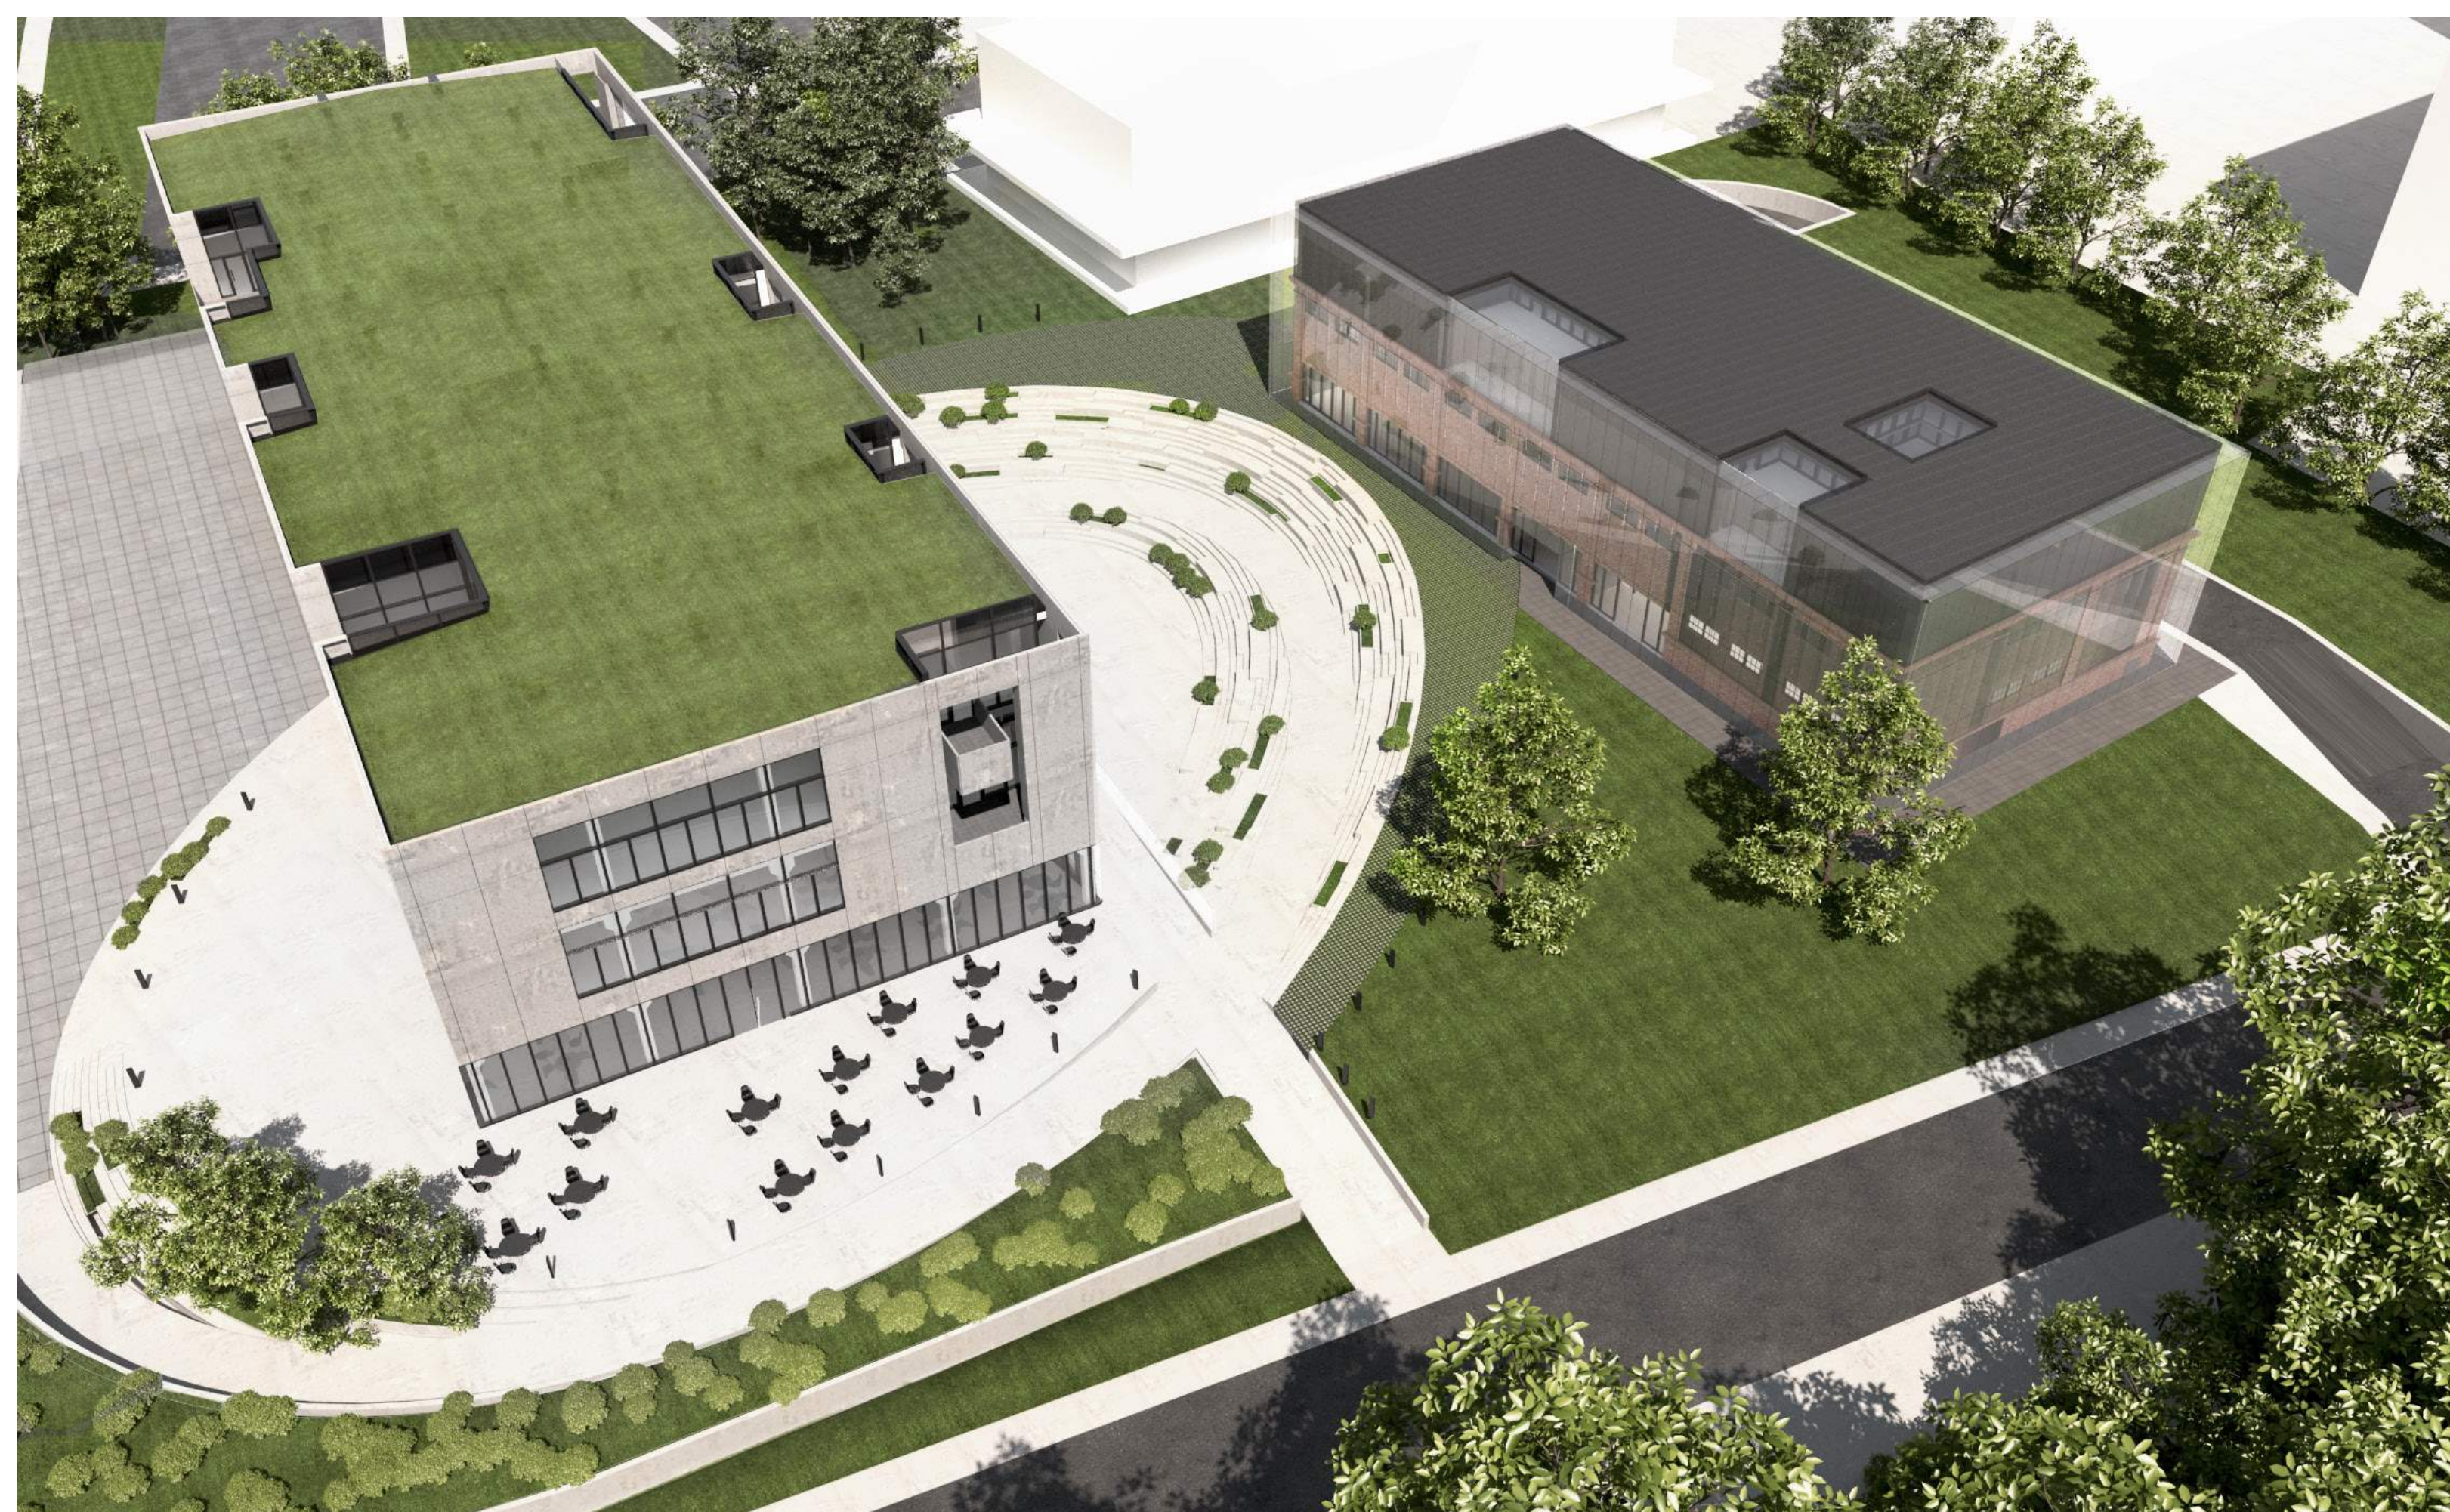

Budynek A poziom 0:

Nr	Funkcja	Pow. [m ²]	Nr	Funkcja	Pow. [m ²]
A0.01	Funkcja		A0.15	Bar	31.00
A0.02	Pokój zabaw dla dzieci	74.18	A0.16	Recepcja z ochroną	18.96
A0.03	Pomieszczenie matki z dzieckiem	15.26	A0.17	Magazyn recepcji	19.22
A0.04	Sale konferencyjne	129.86	A0.18	Lokal handlowy	49.90
A0.05	Węzeł sanitarny	26.45	A0.19	Lokal handlowy	49.90
A0.06	Pomieszczenie gospodarcze	4.45	A0.20	Toaleta dla NP	5.30
A0.07	Komunikacja	9.65	A0.21	Centrum wydruku/poligrafia	67.40
A0.08	Klatka schodowa	18.95	A0.22	Oddział banku	64.00
A0.09	Lobby windowe	14.40	A0.23	Administracja budynku	71.10
A0.10	Hol, restauracja, przestrzeń wystaw	463.40	A0.24	Foyer sali konferencyjnych	53.34
A0.11	Klatka schodowa	19.10	Łącznie:		1310.54
A0.12	Komunikacja	9.42			
A0.13	Węzeł sanitarny	26.45			
A0.14	Pomieszczenie gospodarcze	4.45			
A0.15	Zaplecze restauracji	64.40			

- Oznaczenia - rzuty i przekroje**
- Elementy istniejące
 - Elementy projektowane
 - Elementy wyburzane


Wizualizacja 2: Widok od strony ul. Klimeckiego ▼



Wizualizacja 6: Widok holu wejściowego (poziom -1) ▼



Budynek A - rzut poziomu +1 (Skala 1:200)

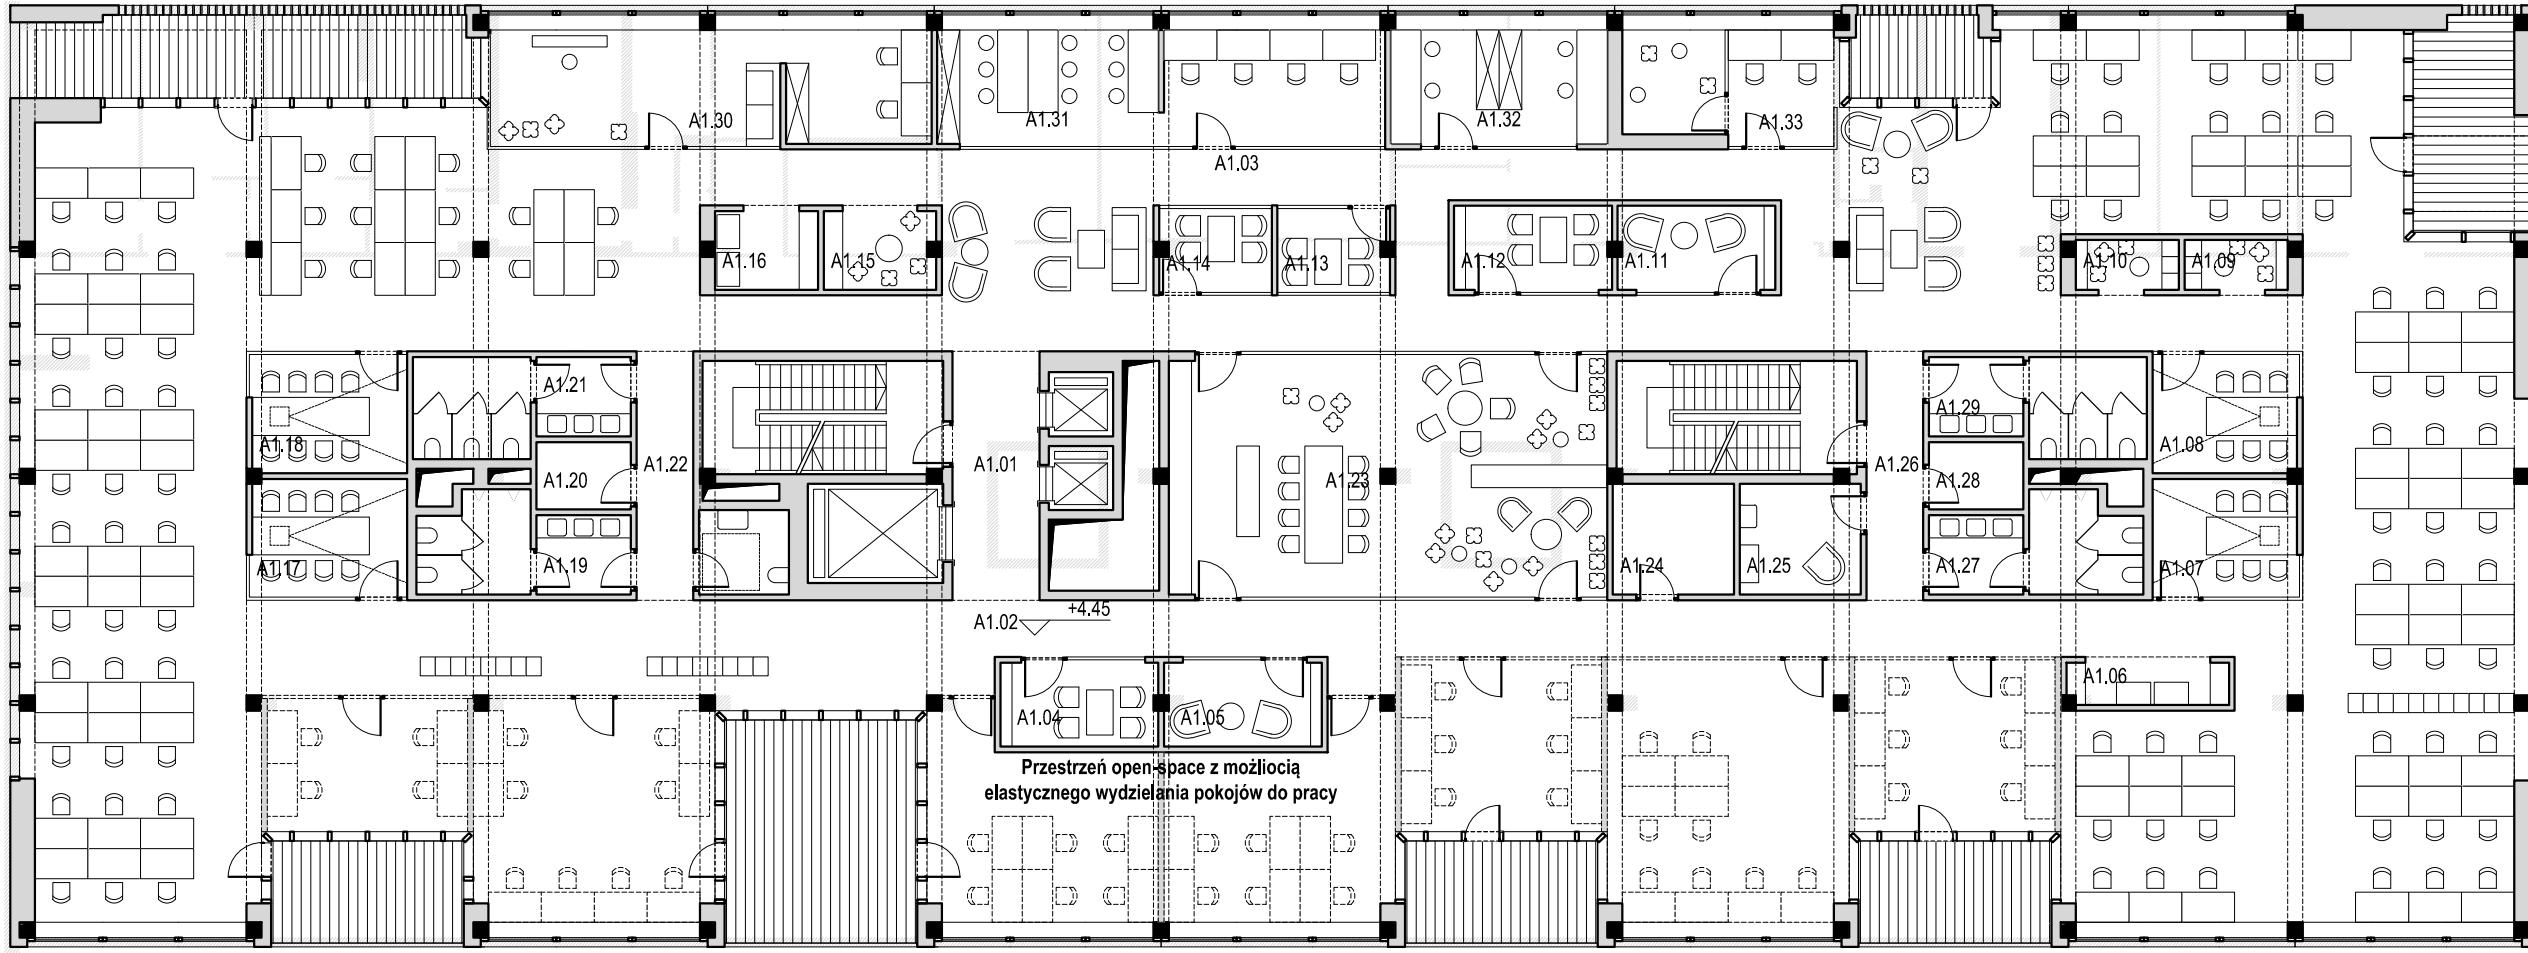


Nr.	Funkcja	Pow. [m ²]
A1.01	Lobby windowwe	15.13
A1.02	Komunikacja	78.90
A1.03	Open-space	742.95
A1.04	Pokój spotkań	9.22
A1.05	Pokój spotkań	9.22
A1.06	Pomieszczenie xero	4.82
A1.07	Salka konferencyjna (6 os.)	11.98
A1.08	Salka konferencyjna (6 os.)	12.02
A1.09	Chill-out	3.60
A1.10	Chill-out	3.60
A1.11	Pomieszczenie spotkań (2 os.)	9.22
A1.12	Pomieszczenie spotkań (2 os.)	9.22
A1.13	Pomieszczenie spotkań (4 os.)	6.50
A1.14	Pomieszczenie spotkań (4 os.)	6.50
A1.15	Chill-out	6.09
A1.16	Pomieszczenie xero	5.87
A1.17	Sala konferencyjna (8 os.)	12.86
A1.18	Sala konferencyjna (8 os.)	12.94
A1.19	Toaleta męska	12.81
A1.20	Pomieszczenie gospodarcze	4.45
A1.21	Toaleta damska	13.67
A1.22	Komunikacja	9.87
A1.23	Pom. socjalne i wypoczynku	73.66
A1.24	Serverownia	9.39
A1.25	Pomieszczenie matki z dzieckiem	9.39
A1.26	Komunikacja	9.87
A1.27	Toaleta męska	12.81
A1.28	Toaleta damska	13.67
A1.29	Pomieszczenie gospodarcze	4.45
A1.30	Toaleta damska	13.67
A1.31	Studio fotograficzne	35.36
A1.32	Pracownia grafiki	36.16
A1.33	Modelarnia	17.23
A1.33	Studio montażu audio / video	16.13
Łącznie:		1239.36


Nr.	Funkcja	Pow. [m ²]
A2.01	Lobby windowwe	14.86
A2.02	Komunikacja	79.03
A2.03	Recepcja z poczekalnią	28.98
A2.04	Sekretariat	7.64
A2.05	Pokój dyrektora	9.59
A2.06	Pokój dyrektora	9.06
A2.07	Pokój spotkań	9.21
A2.08	Pokój spotkań	9.22
A2.09	Pomieszczenie xero	4.54
A2.10	Open-space	128.71
A2.11	Serverownia	9.04
A2.12	Pom. socjalne i szatnia	34.55
A2.13	Pokój biurowy (2 os.)	11.74
A2.14	Pokój biurowy (2 os.)	12.11
A2.15	Open-space	131.70
A2.16	Pokój biurowy (3 os.)	16.16
A2.17	Sala konferencyjna (8 os.)	14.92
A2.18	Toaleta męska	12.81
A2.19	Pomieszczenie gospodarcze	4.45
A2.20	Toaleta damska	13.37
A2.21	Komunikacja	9.65
A2.22	Toaleta NP	5.31
A2.23	Sala konferencyjna	59.36

Nr.	Funkcja	Pow. [m ²]
A2.24	Komunikacja	9.42
A2.25	Pomieszczenie gospodarcze	4.45
A2.26	Toaleta damska	13.37
A2.27	Serverownia	11.27
A2.28	Hang-out	3.60
A2.29	Hang-out	3.60
A2.30	Hang-out	3.94
A2.31	Open-space	109.61
A2.32	Pokój spotkań	9.22
A2.33	Pokój spotkań	9.22
A2.34	Sala konferencyjna	57.67
A2.35	Pokój dyrektora	13.33
A2.36	Pokój dyrektora	13.33
A2.37	Recepcja z poczekalnią	32.72
A2.38	Sekretariat	7.27
A2.39	Salka konferencyjna	18.85
A2.40	Komunikacja	8.96
A2.41	Pomieszczenie xero	5.67
A2.42	Hang-out	6.09
A2.43	Pokój biurowy (3 os.)	17.15
A2.44	Open-space	138.81
A2.45	Pom. socjalne i szatnia	34.55
A2.46	Toaleta męska	12.81
A2.47	Komunikacja	67.09
A2.48	Pokój matki z dzieckiem	9.31
Łącznie:		1257.32


Schemat strefowania funkcji

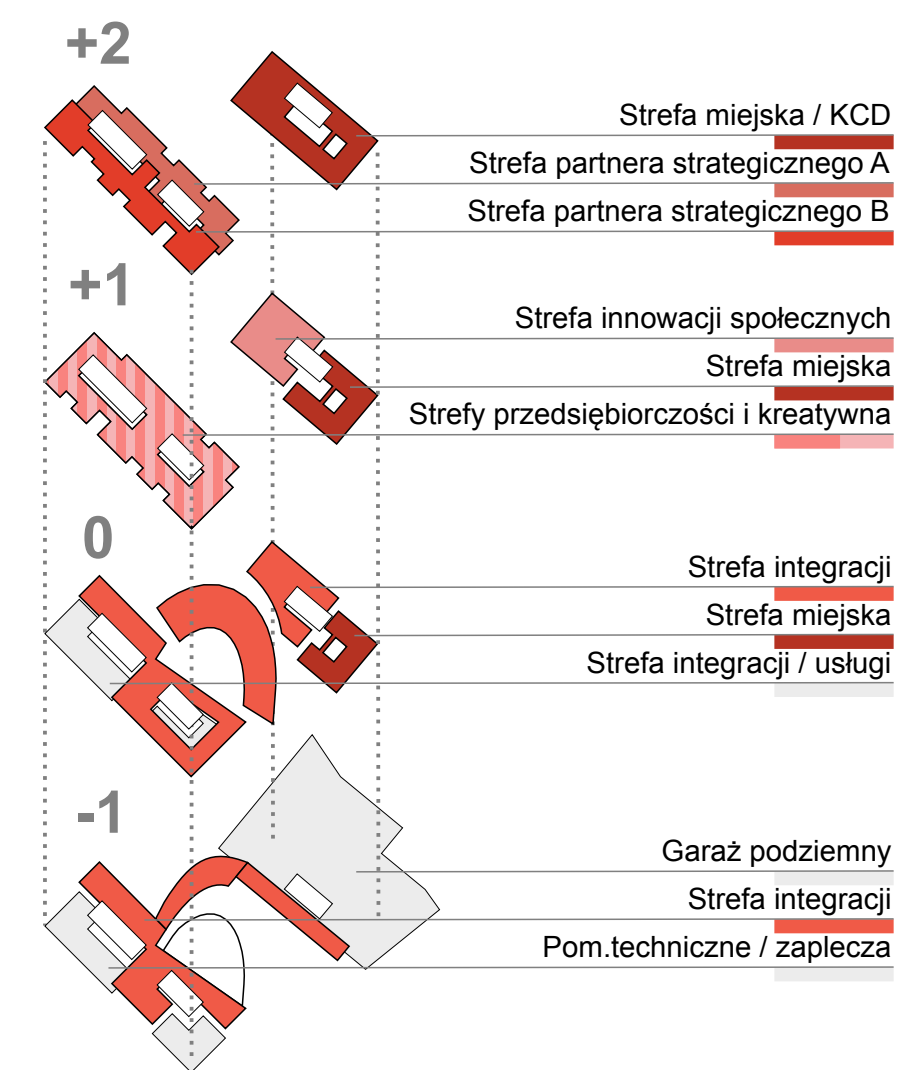


Budynek A - rzut poziomu +2 (Skala 1:200)

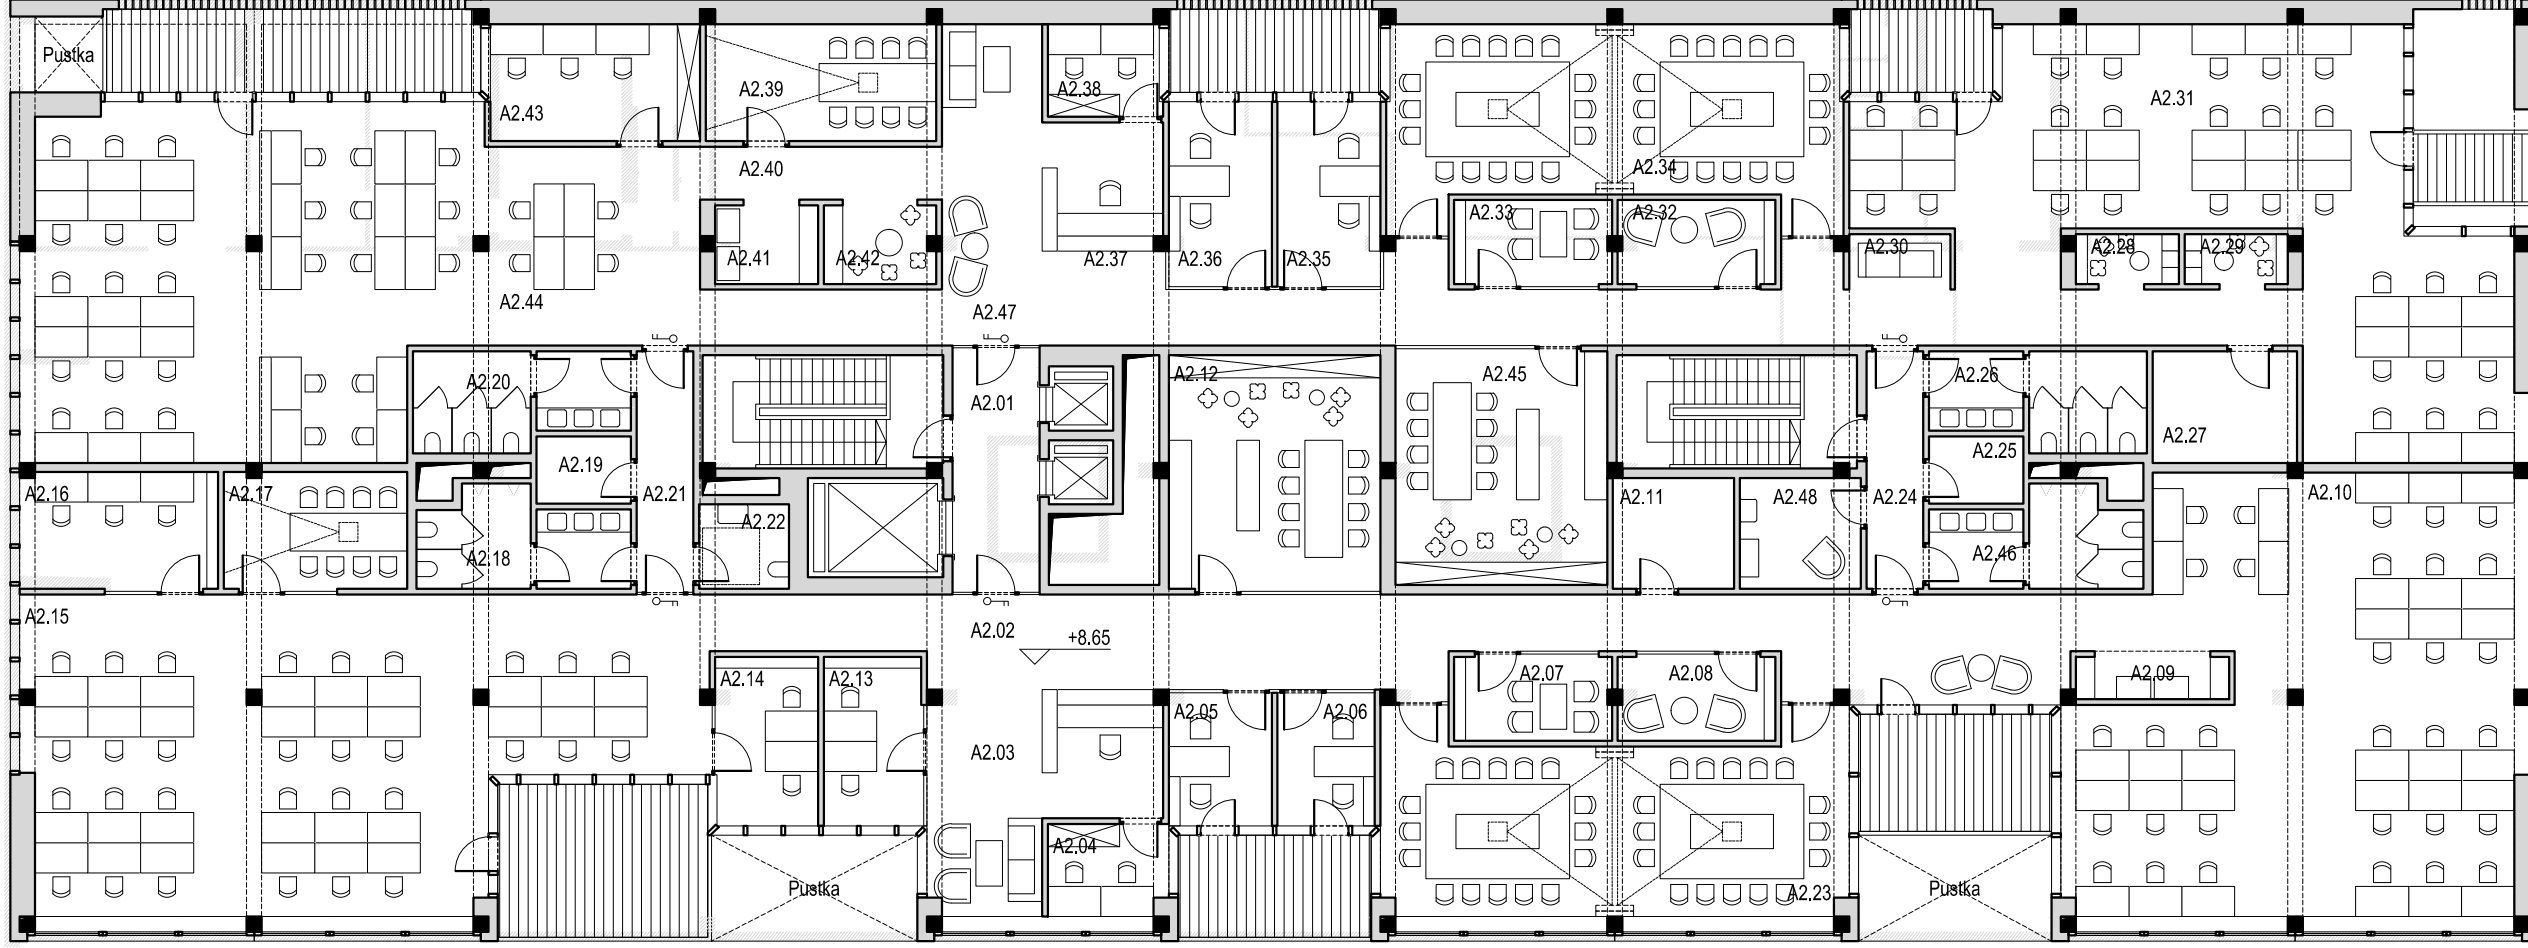


Budynek A - elewacja południowa (Skala 1:200)

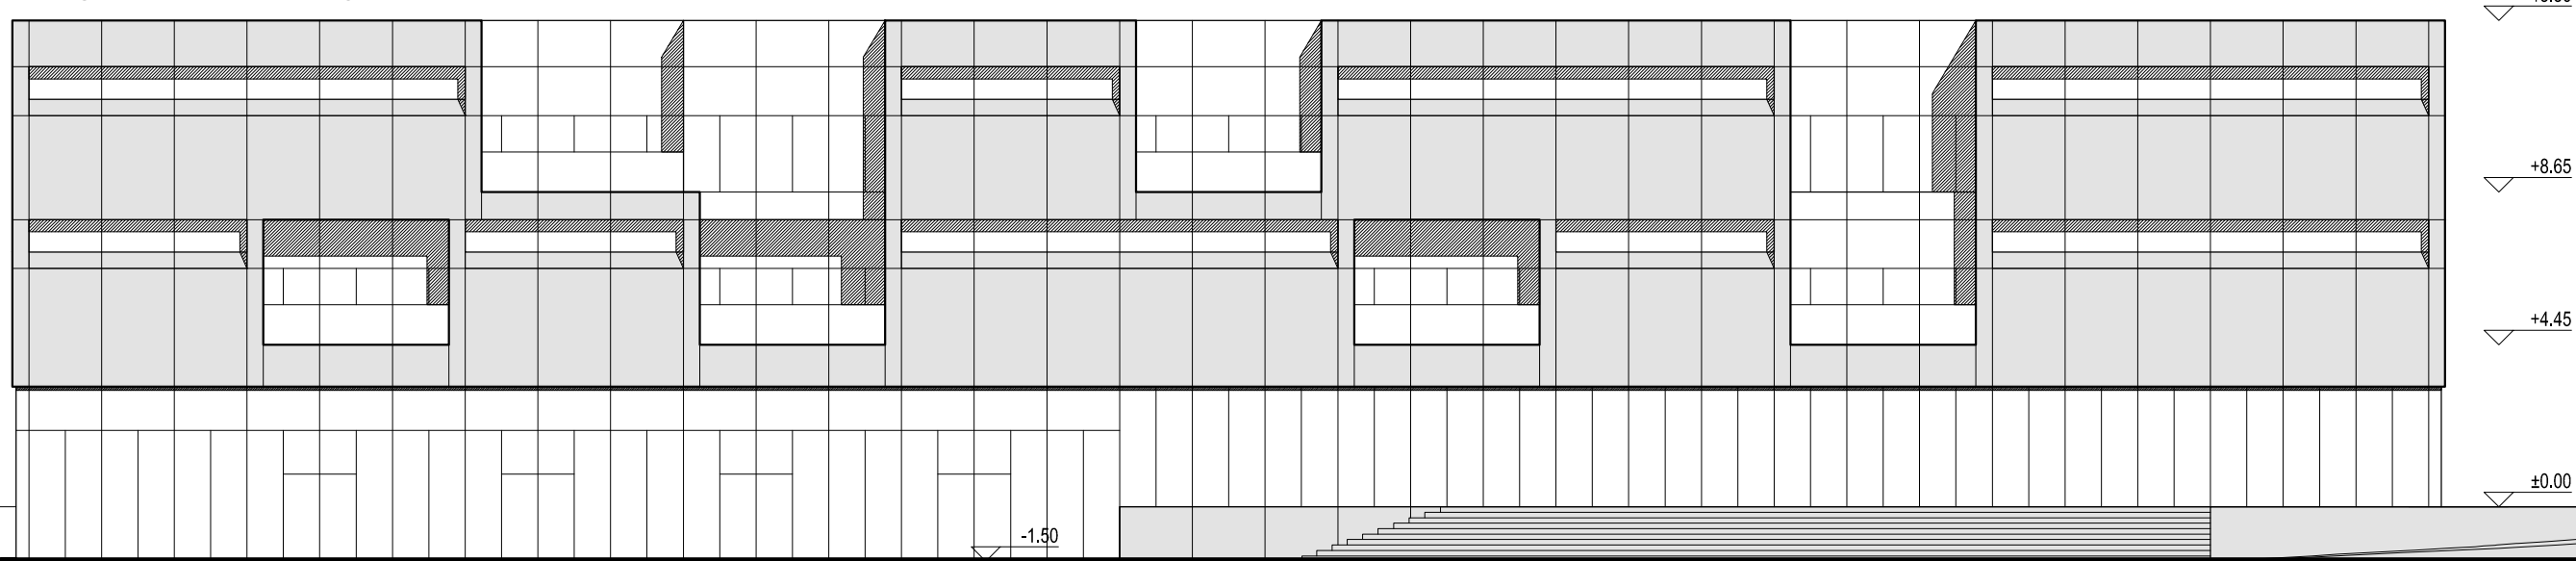


Budynek A - elewacja północna (Skala 1:200)

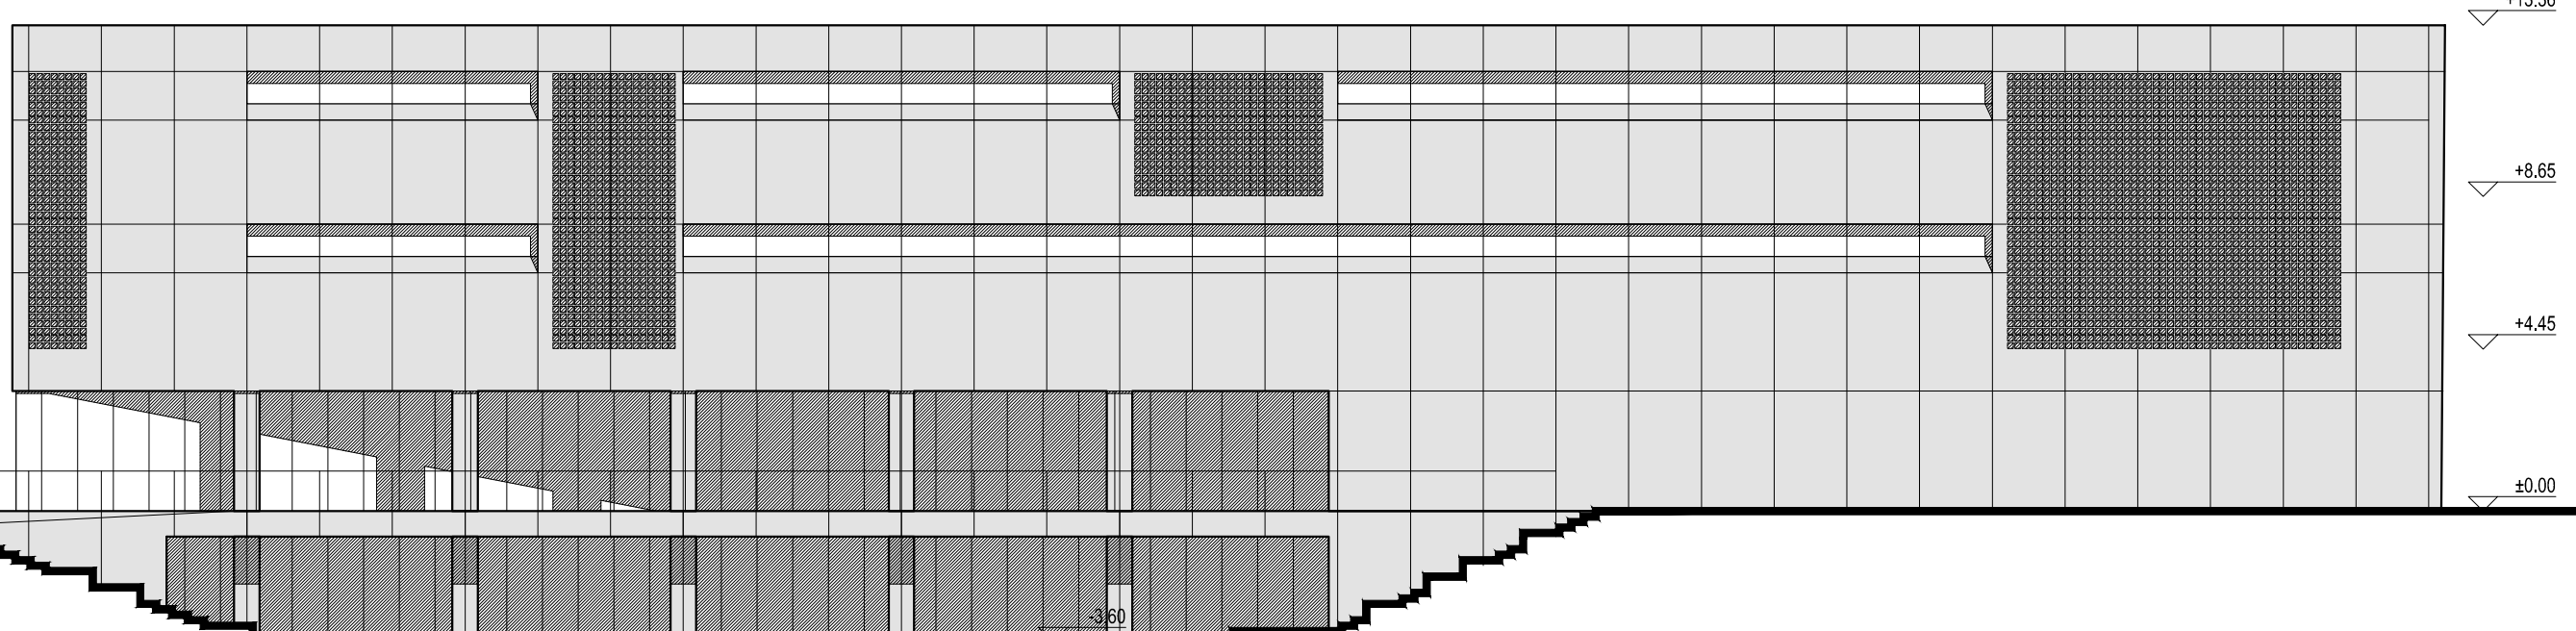

Budynek A - elewacja wschodnia (Skala 1:200)

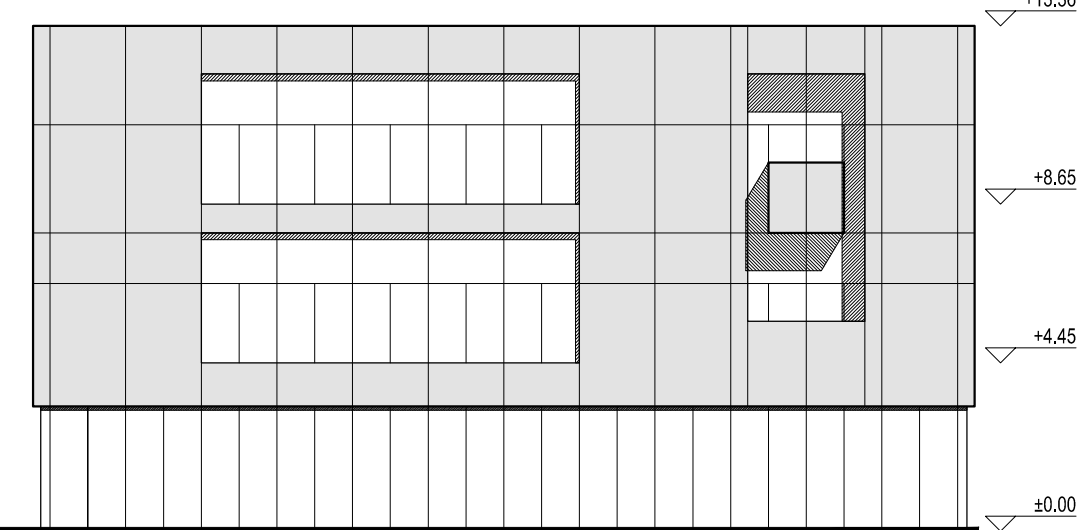


Budynek A - elewacja zachodnia (Skala 1:200)

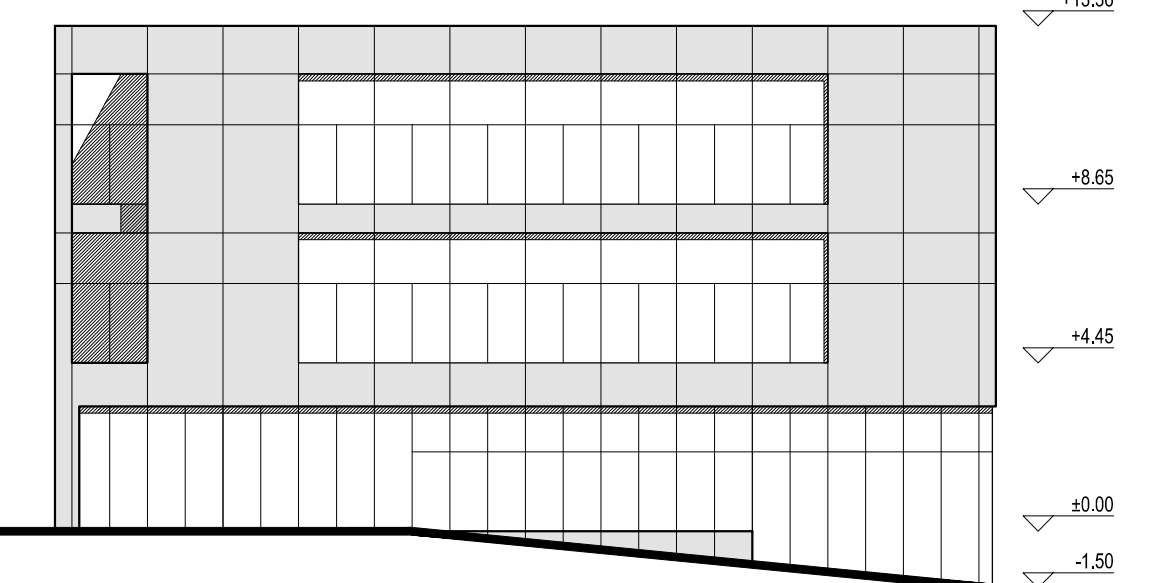




Rzut garażu podziemnego - poziom -1 (Skala 1:200)

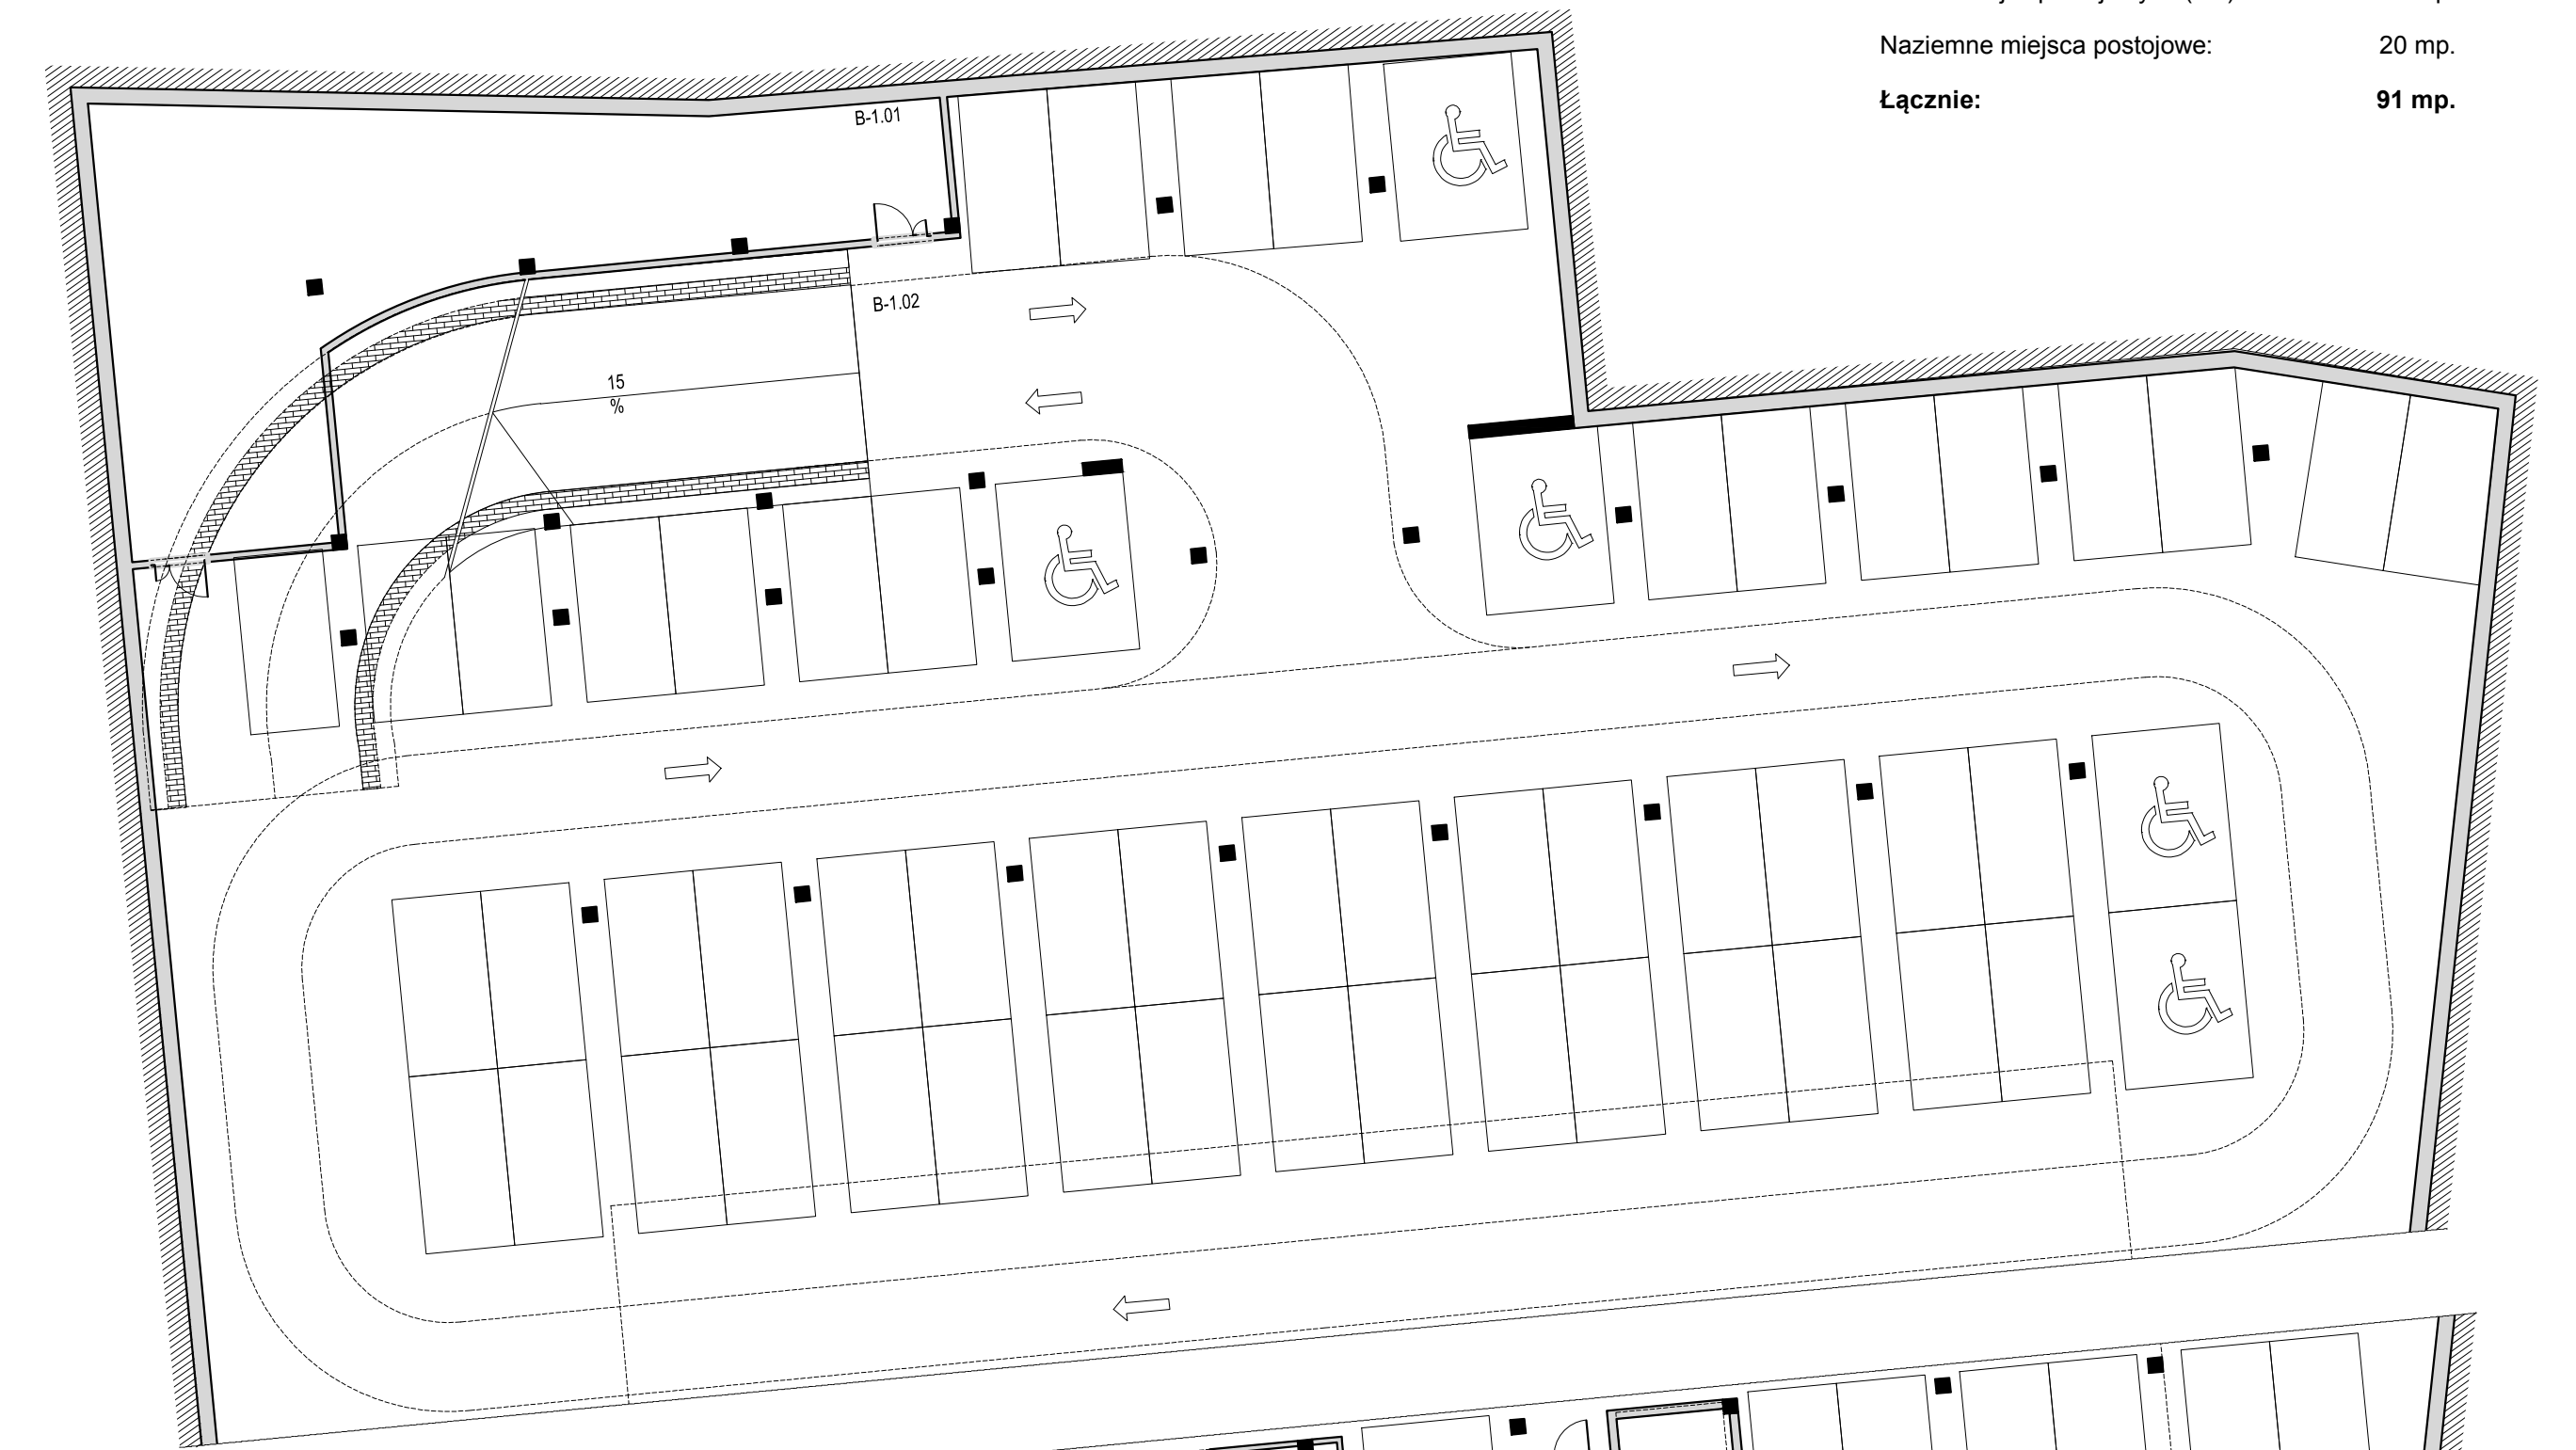


Garaż podziemny:	
Liczba miejsc postojowych:	64 mp.
Liczba miejsc postojowych (NP):	7 mp.
Naziemne miejsca postojowe:	20 mp.
Łącznie:	91 mp.

Budynek A i B - rzut poziomu -1 (Skala 1:200)

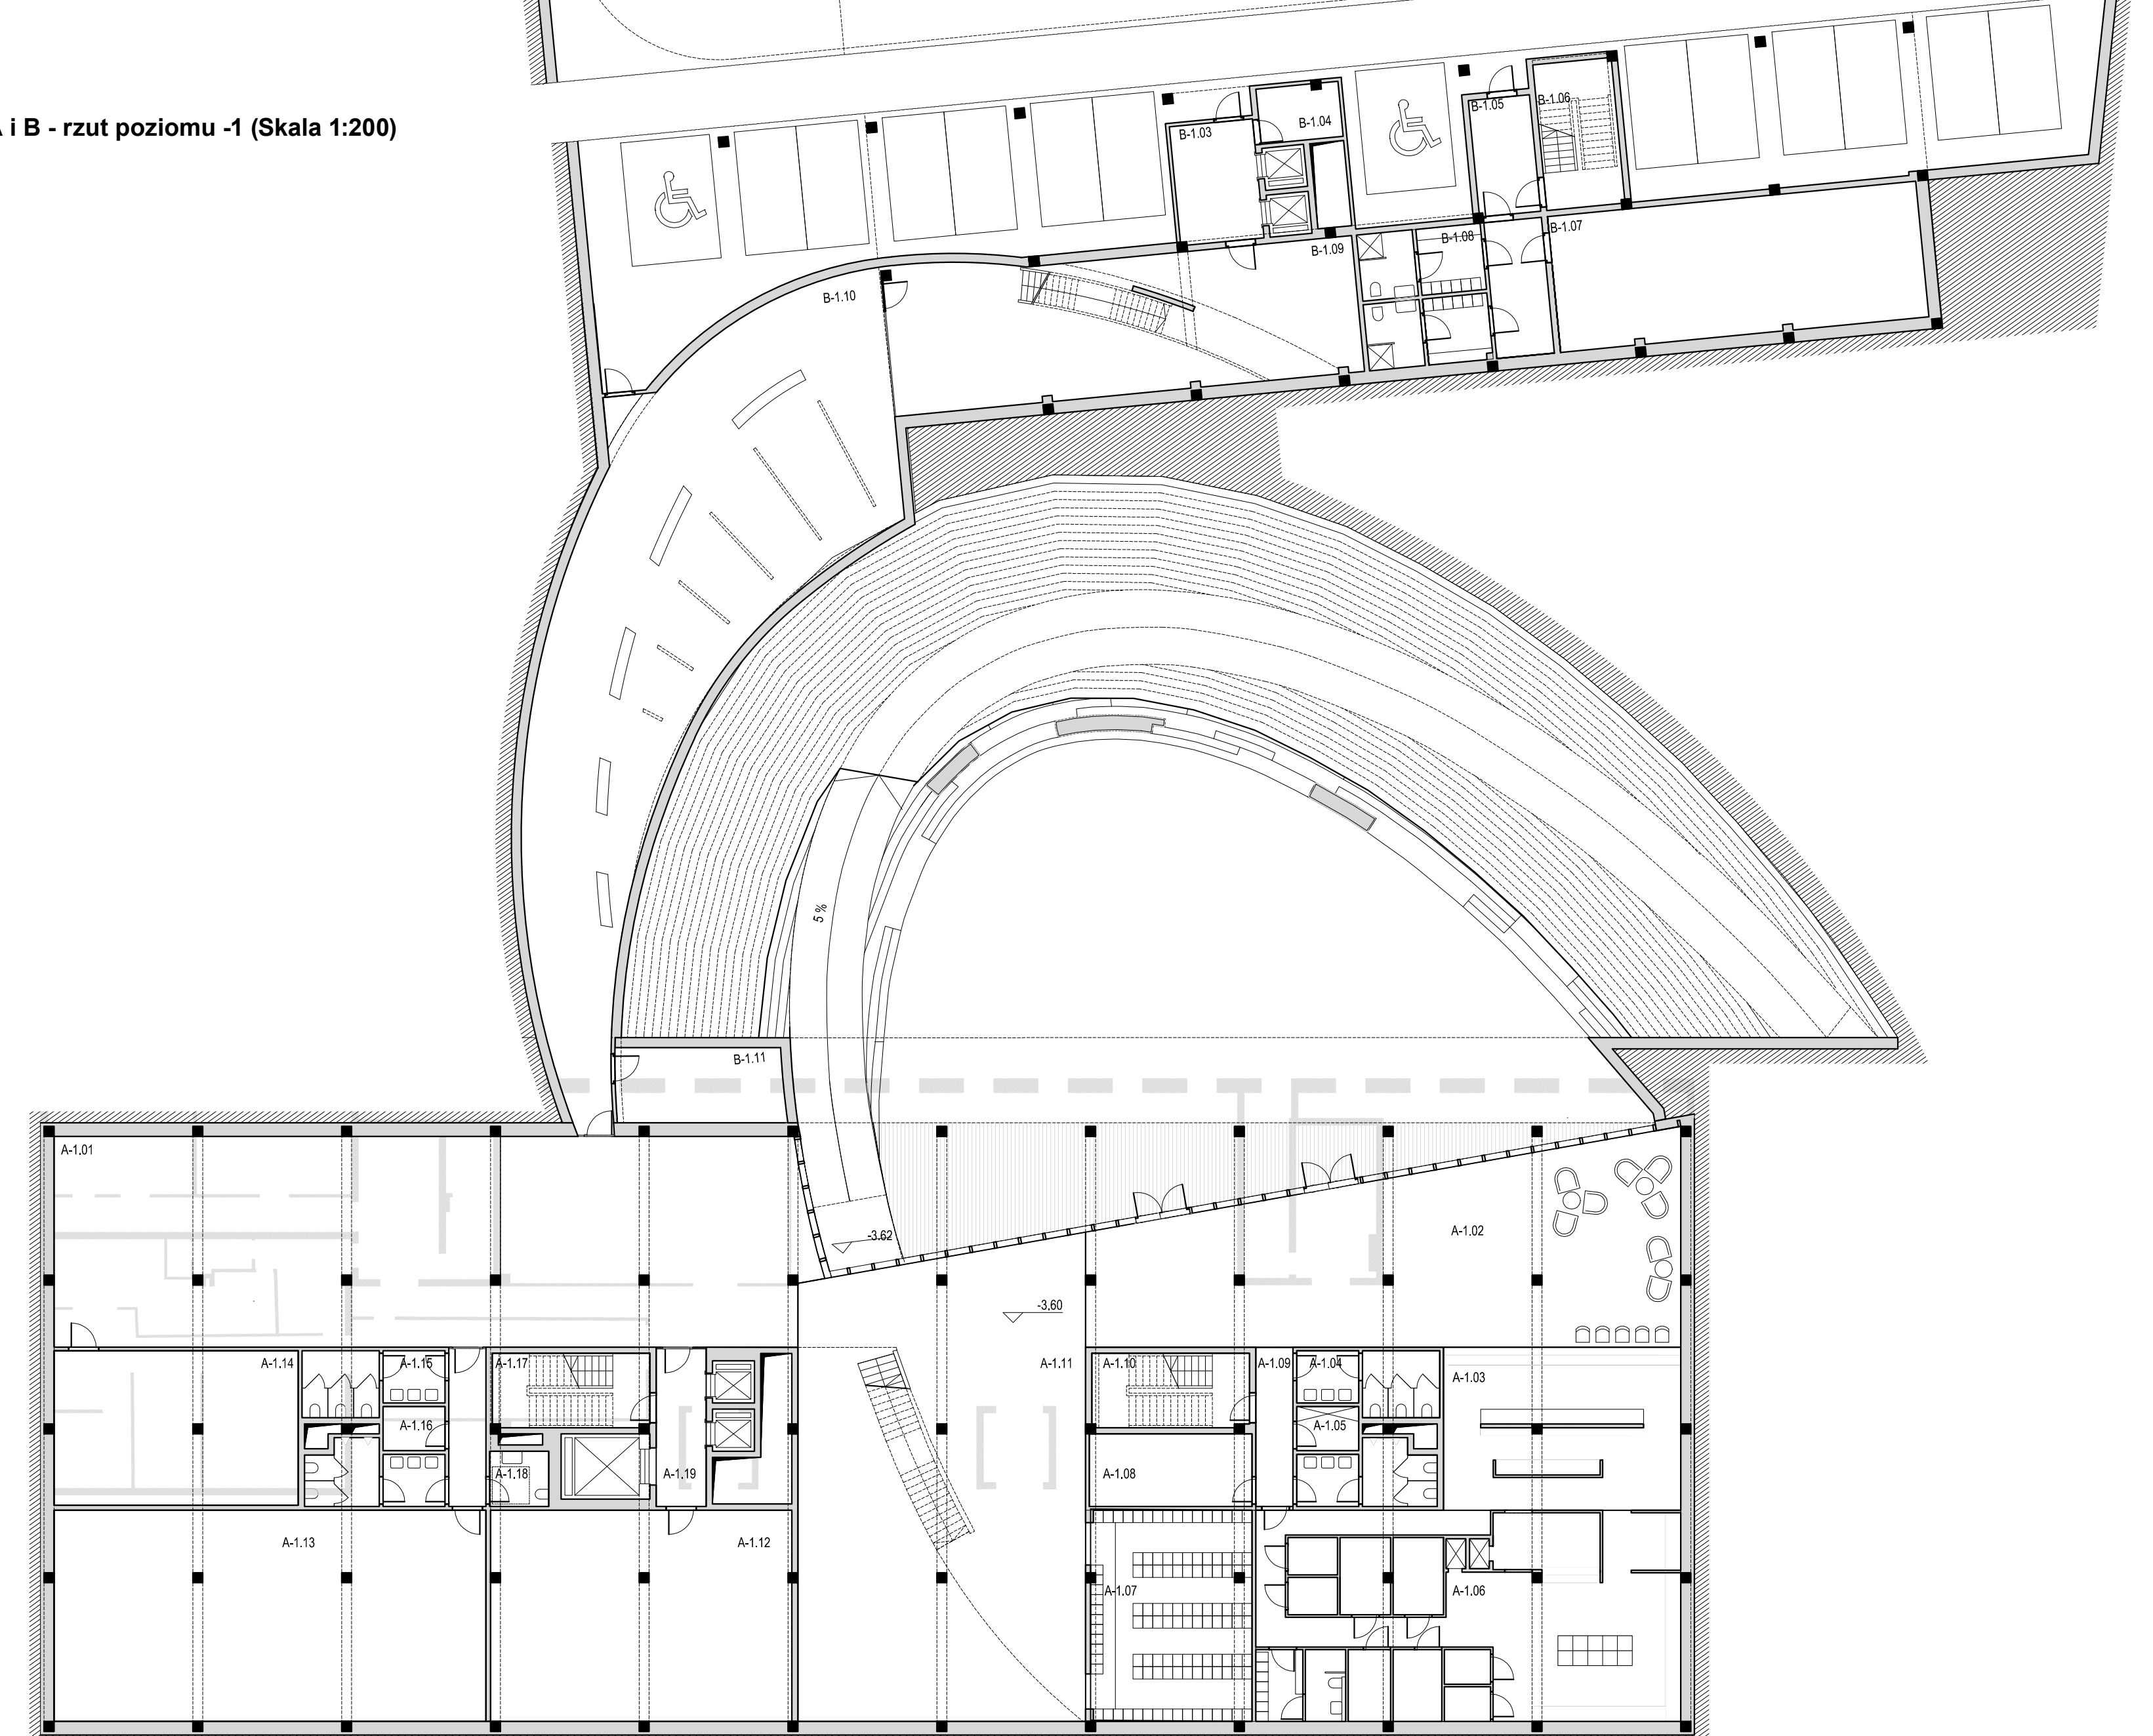


Schemat komunikacji

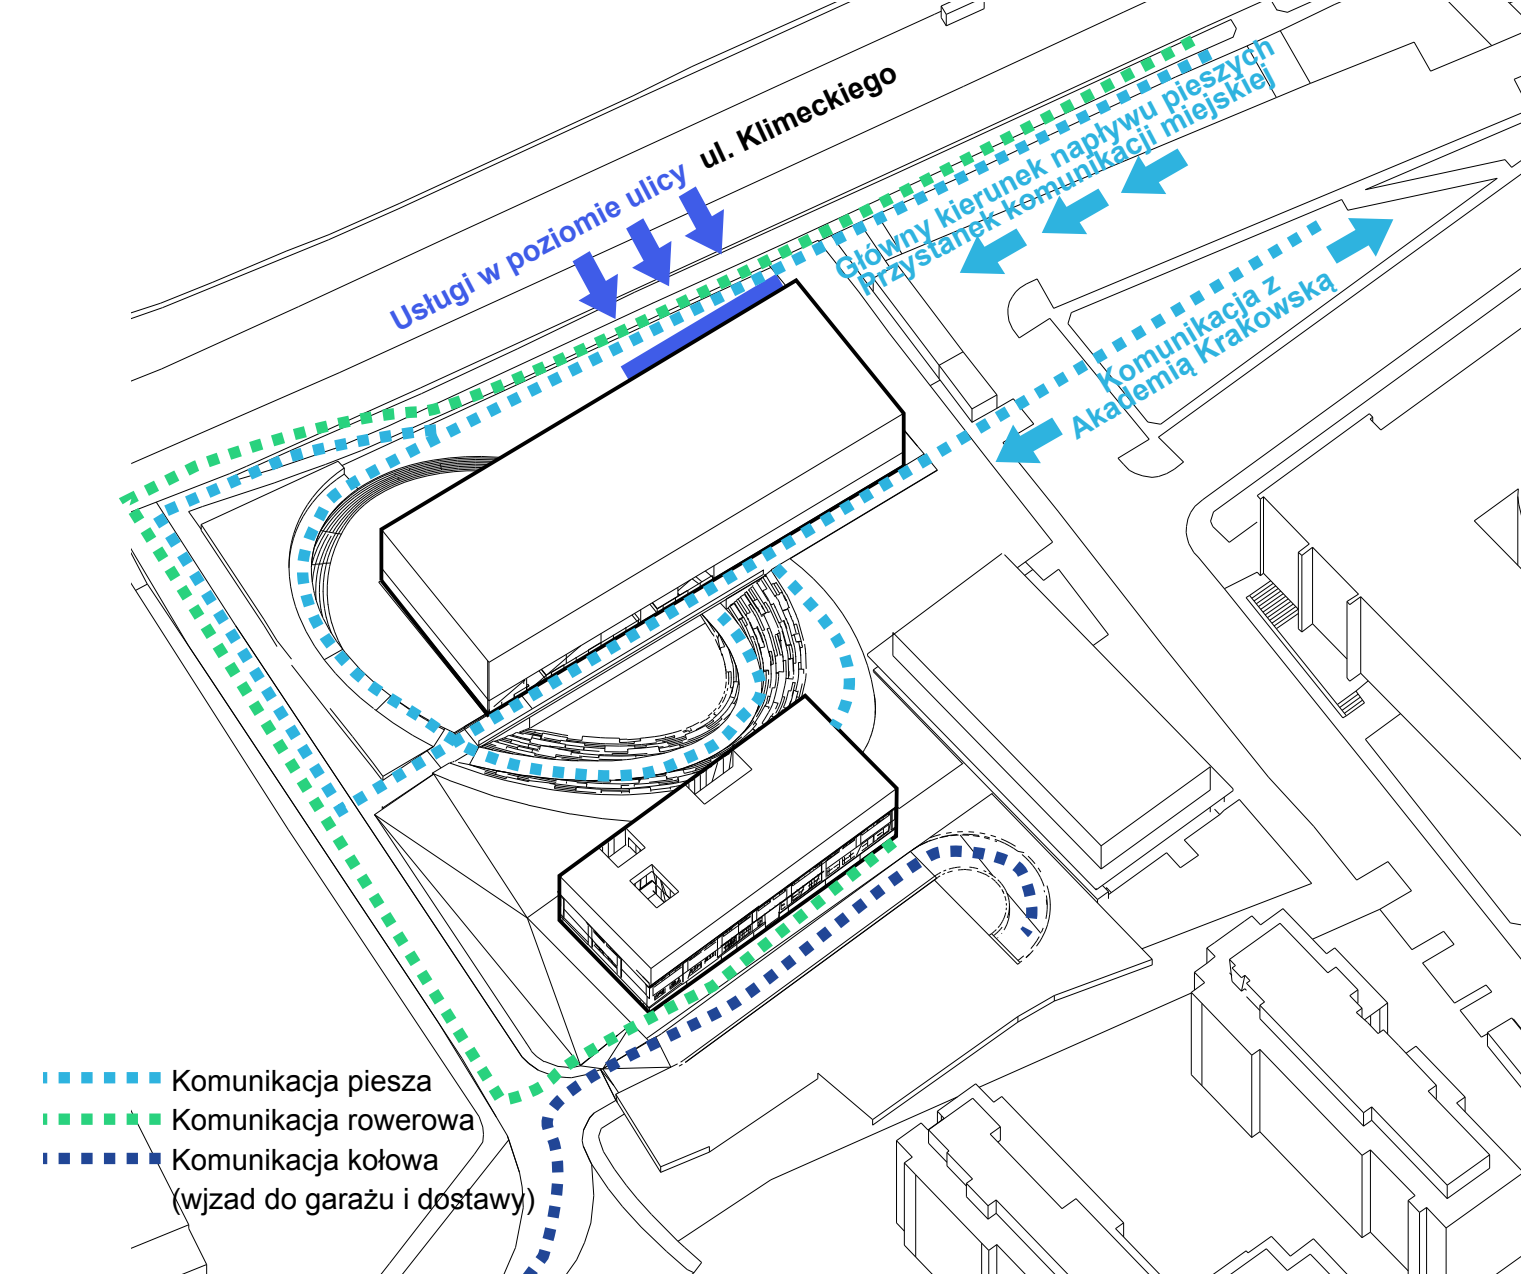

Budynek A poziom -1:		
A-1.01	Przeździe eventowa	257.30
A-1.02	Lobby	154.09
A-1.03	Kawiarnia	70.44
A-1.04	Węzeł socjalny	26.45
A-1.05	Pomieszczenie gospodarcze	4.45
A-1.06	Kuchnia	98.83
A-1.07	Szafka	55.46
A-1.08	Magazyn	19.22
A-1.09	Komunikacja	9.85
A-1.10	Klatka schodowa	18.97
A-1.11	Hol	212.82
A-1.12	Przeździe techniczna	152.93
A-1.13	Przeździe techniczna	98.48
A-1.14	Magazyn	61.36
A-1.15	Węzeł sanitarny	26.45
A-1.16	Pom. porządkowe	4.45
A-1.17	Klatka schodowa	18.97
A-1.18	Toaleta dla NP	5.30
A-1.19	Lobby windowe	12.98
	Łącznie:	1308.80

Budynek B poziom -1:		
B-1.01	Przeździe do parkowania rowerów	154.50
B-1.02	Parking	2221.78
B-1.03	Przeździe	16.24
B-1.04	Magazyn	11.70
B-1.05	Przeździe	5.65
B-1.06	Klatka schodowa	18.71
B-1.07	Magazyn	96.25
B-1.08	Przeździe dla rowerzystów	27.55
B-1.09	Hol	107.03
B-1.10	Strefa kreatywna, ekspozycja	231.97
B-1.11	Magazyn	20.53
	Łącznie:	2911.68

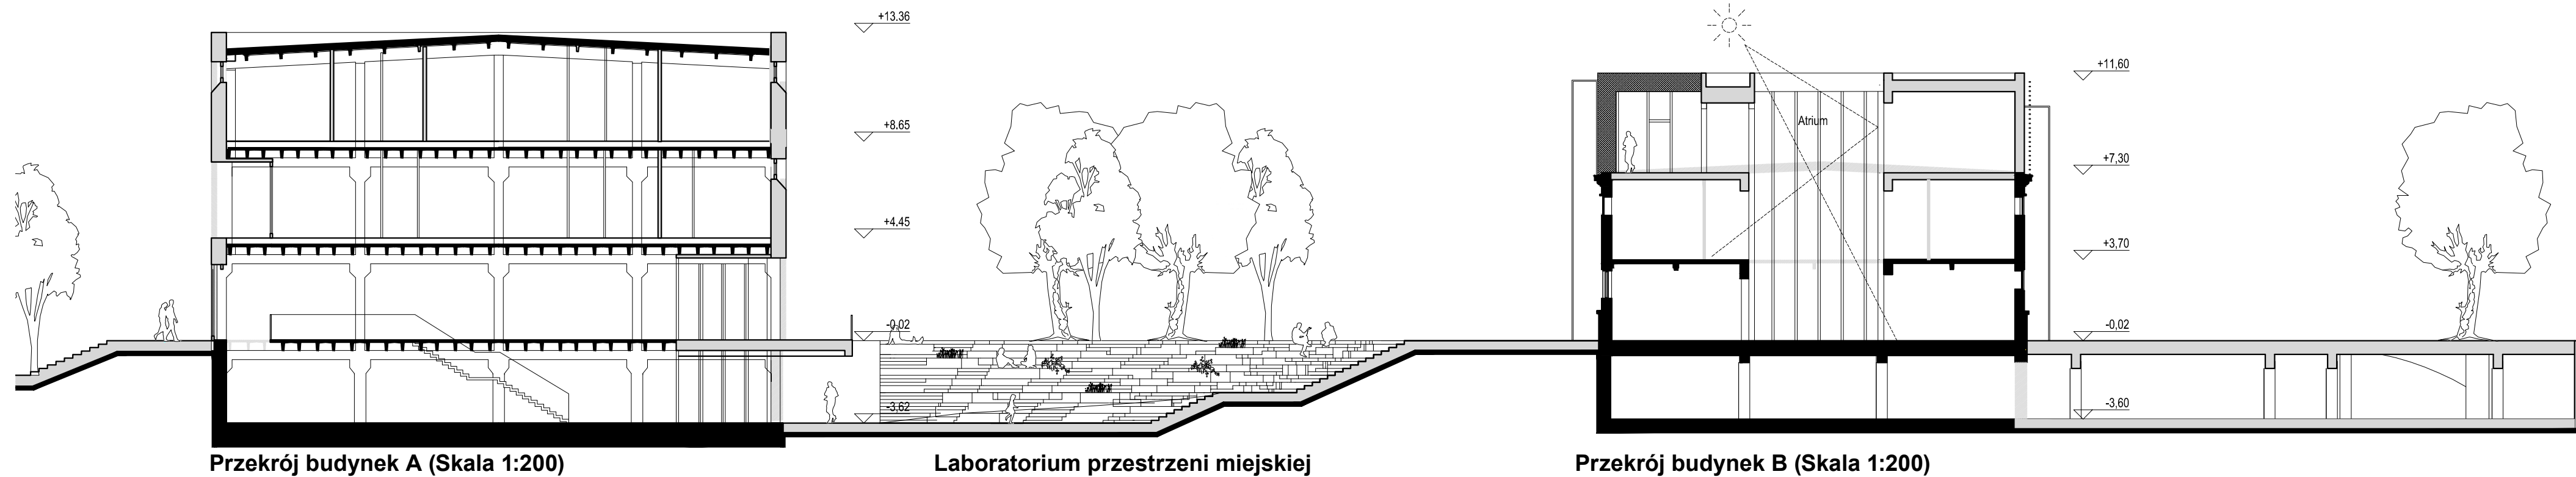


Przekrój budynek A (Skala 1:200)

Laboratorium przestrzeni miejskiej


Przekrój budynek B (Skala 1:200)

Budynek B - rzut poziomu +1 (Skala 1:200)

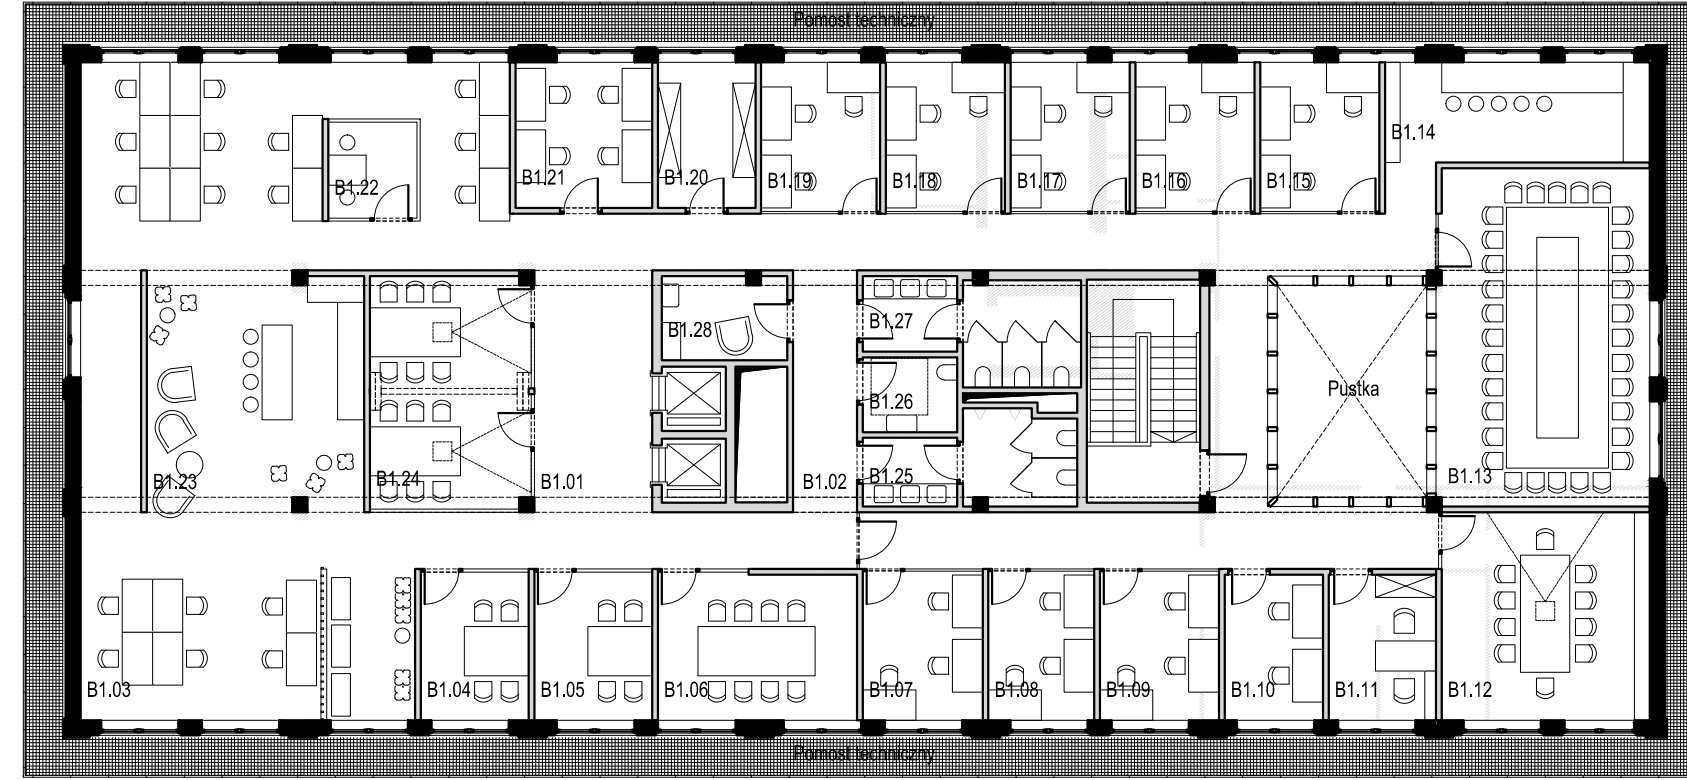


Budynek B poziom +1:					
Nr.	Funkcja	Pow.			
B1.01	Lobby windowe	19.97	B1.15	Pokój biurowy	12.41
B1.02	Komunikacja	101.06	B1.16	Pokój biurowy	12.41
B1.03	Open-space	114.37	B1.17	Pokój biurowy	12.41
B1.04	Pokój spotkań (4 os.)	11.18	B1.18	Pokój biurowy	12.41
B1.05	Pokój spotkań (4 os.)	12.23	B1.19	Pokój biurowy	12.41
B1.06	Pokój spotkań (6 os.)	20.29	B1.20	Archiwum	9.93
B1.07	Pokój biurowy	12.43	B1.21	Pokój biurowy	13.93
B1.08	Pokój biurowy	11.03	B1.22	Pokój spotkań	5.97
B1.09	Pokój biurowy	12.41	B1.23	Pomieszczenie socjalne i kuchnia	39.26
B1.10	Gabinet	10.01	B1.24	Sala konferencyjna z opcją dzielenia	26.16
B1.11	Gabinet	10.93	B1.25	Toaleta męska	11.98
B1.12	Pokój spotkań (10 os.)	30.25	B1.26	Toaleta NP	4.55
B1.13	Sala konferencyjna	49.24	B1.27	Toaleta damska	13.80
B1.14	Pomieszczenie socjalne	18.54	B1.28	Pomieszczenie matki z dzieckiem	8.03
			Łącznie:	627.06	

Budynek B - rzut poziomu +2 (nadbudowa) (Skala 1:200)

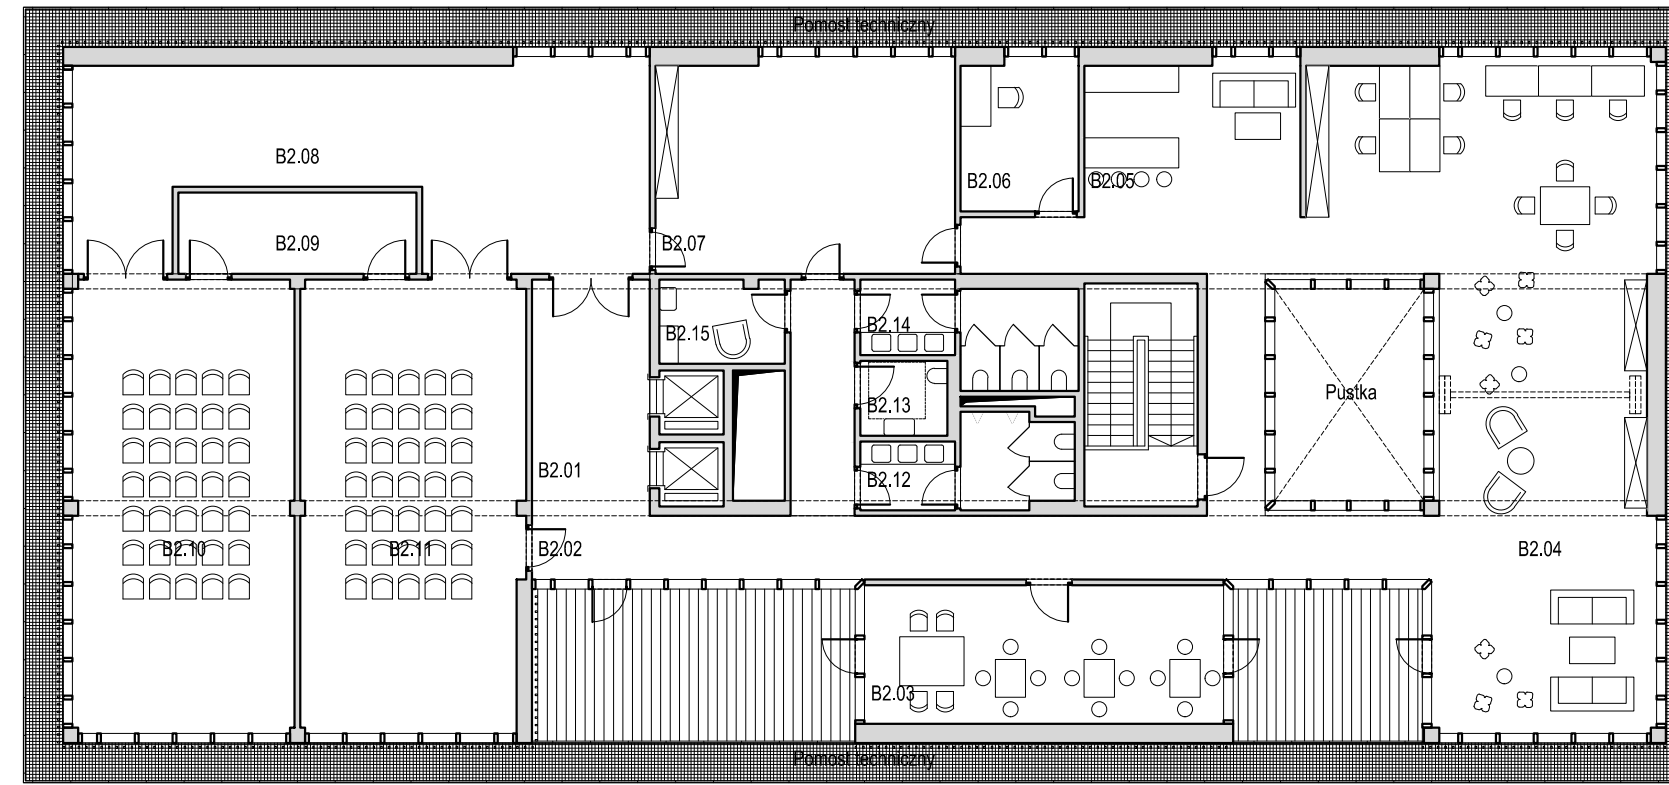

Budynek B poziom +2:					
Nr.	Funkcja	Pow. [m²]			
B2.01	Lobby windowe	19.50	B2.09	Magazyn sprzętu	13.55
B2.02	Komunikacja	74.72	B2.10	KFD Sala A	70.28
B2.03	Sala warsztatowa / treningowa	34.83	B2.11	KFD Sala B	70.42
B2.04	Świetlica	123.32	B2.12	Toaleta męska	11.78
B2.05	Pom. wypoczynku i kuchnia	23.46	B2.13	Toaleta NP	4.55
B2.06	Gabinet terapeutyczny	12.50	B2.14	Toaleta damska	13.42
B2.07	Sala terapeutyczna	44.86	B2.15	Pomieszczenie matki z dzieckiem	8.03
B2.08	KFD Foyer	69.71	Łącznie:	594.93	


Plac - laboratorium przestrzeni miejskiej (Skala 1:50)

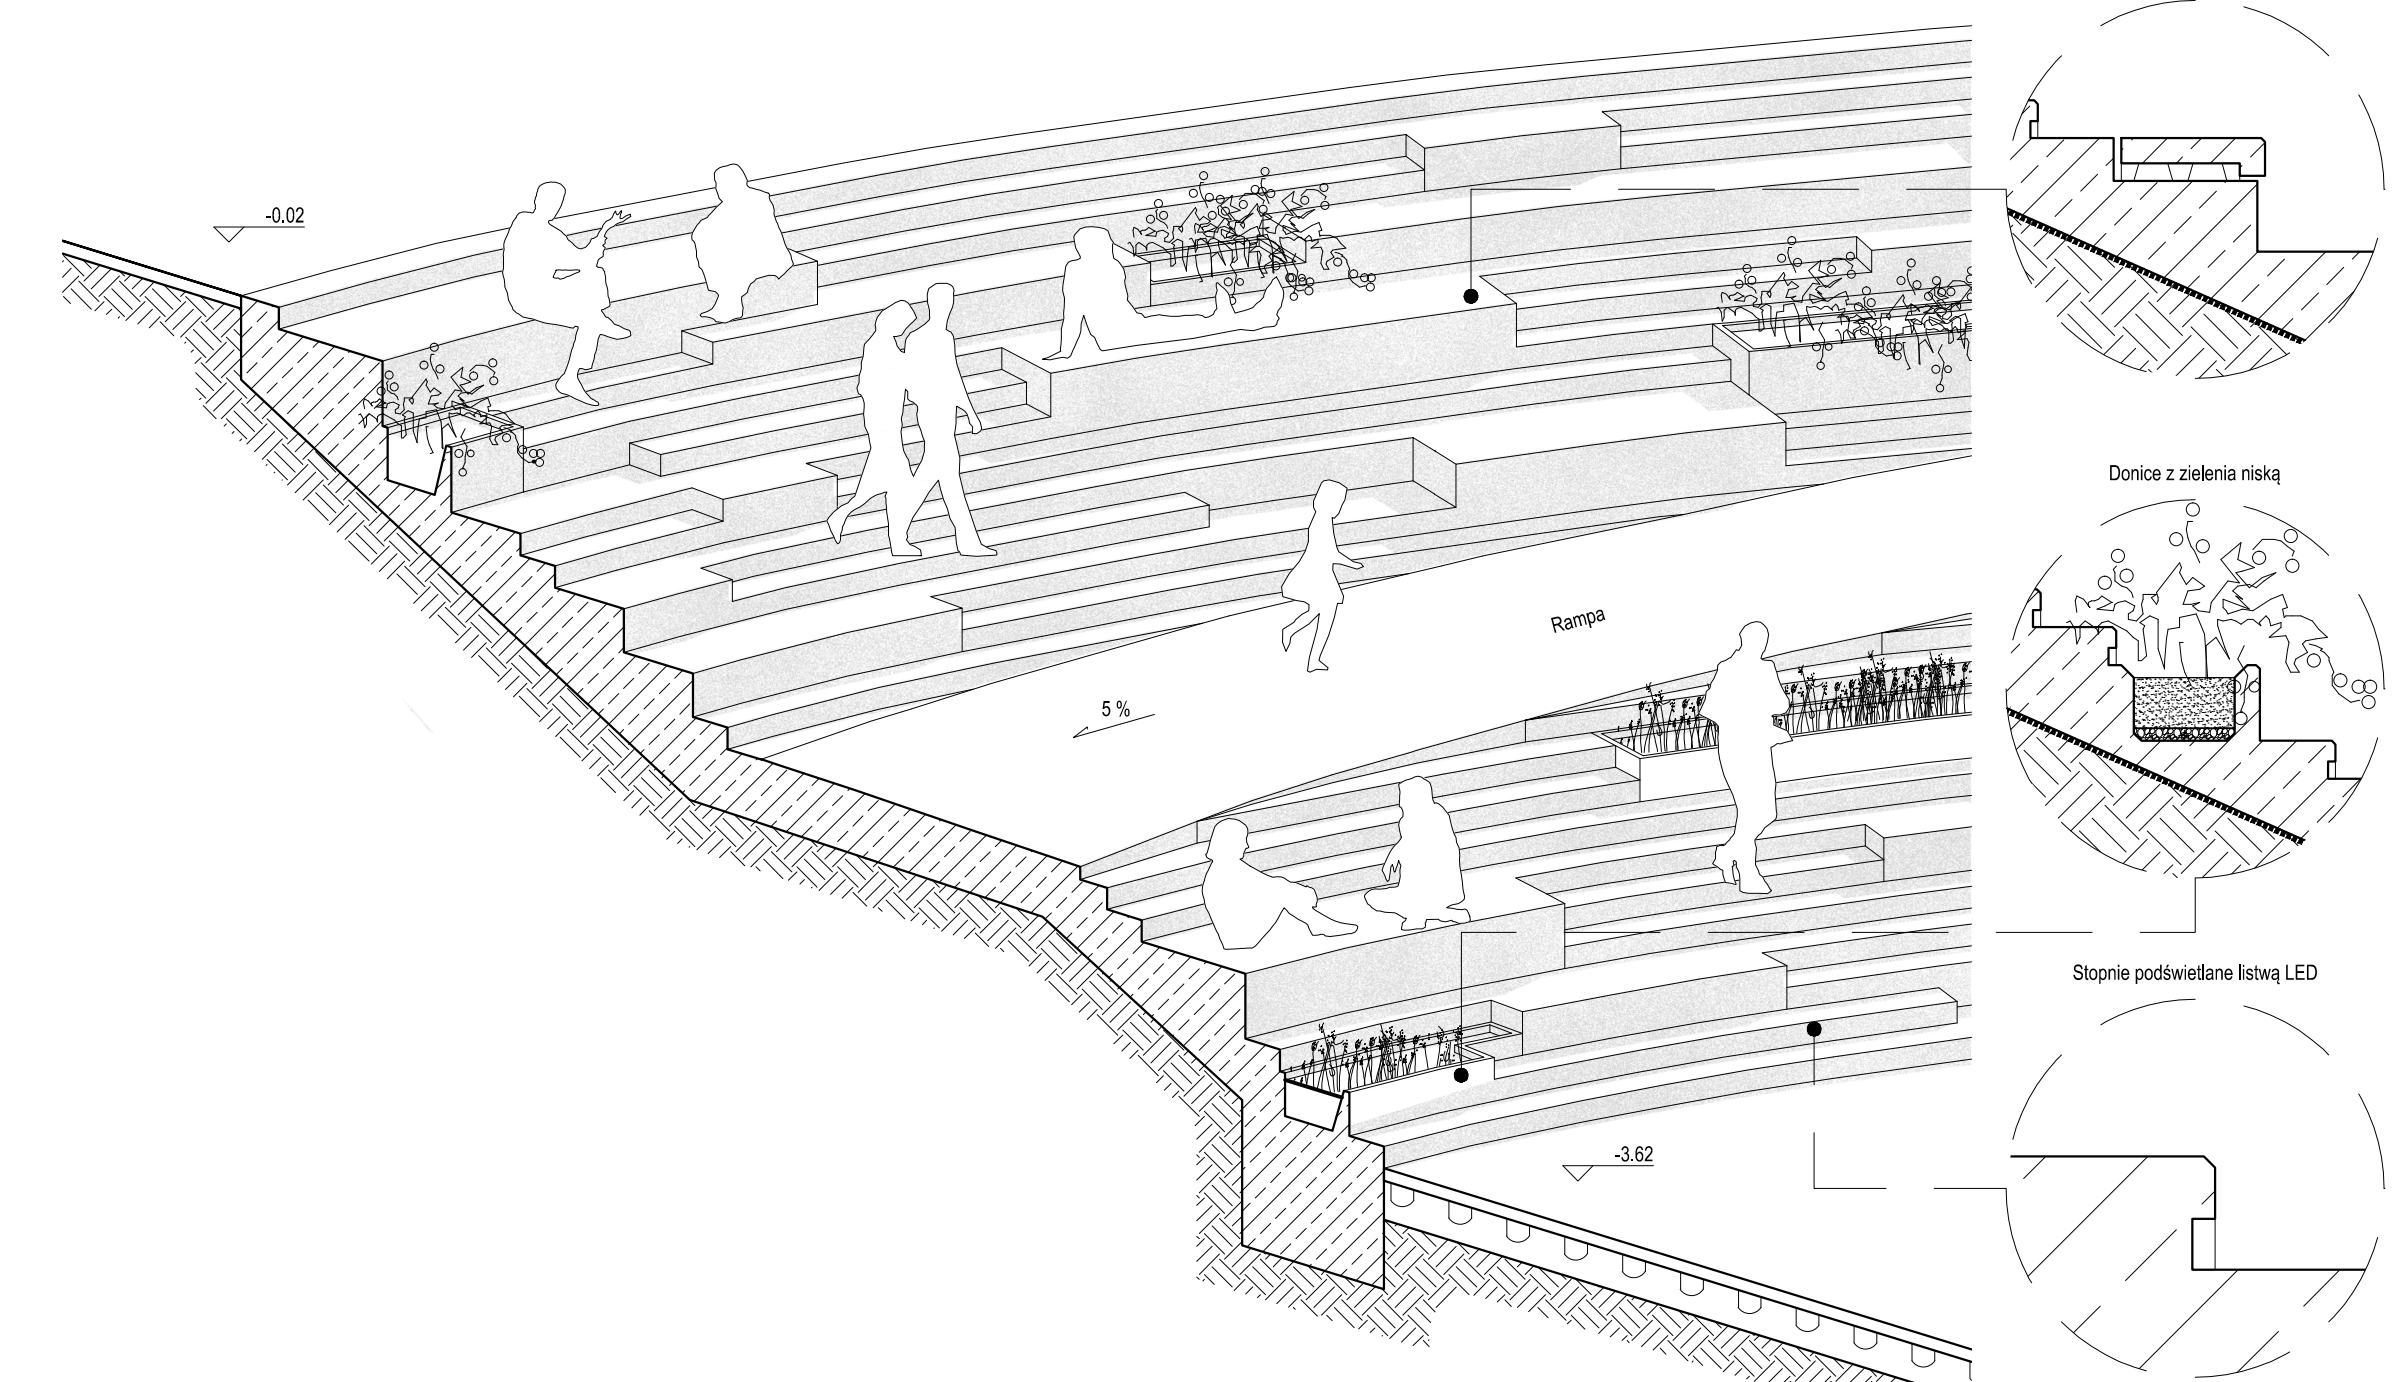


Wizualizacja 3: Strefa przedsiębiorczości ▼




Wizualizacja 5: Wnętrze strefy innowacji ▼

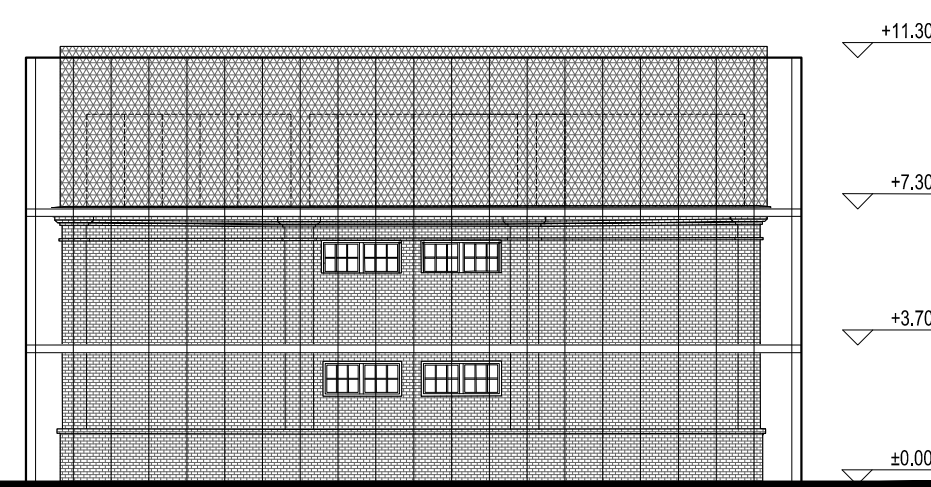


Budynek B - elewacja zachodnia (Skala 1:200)

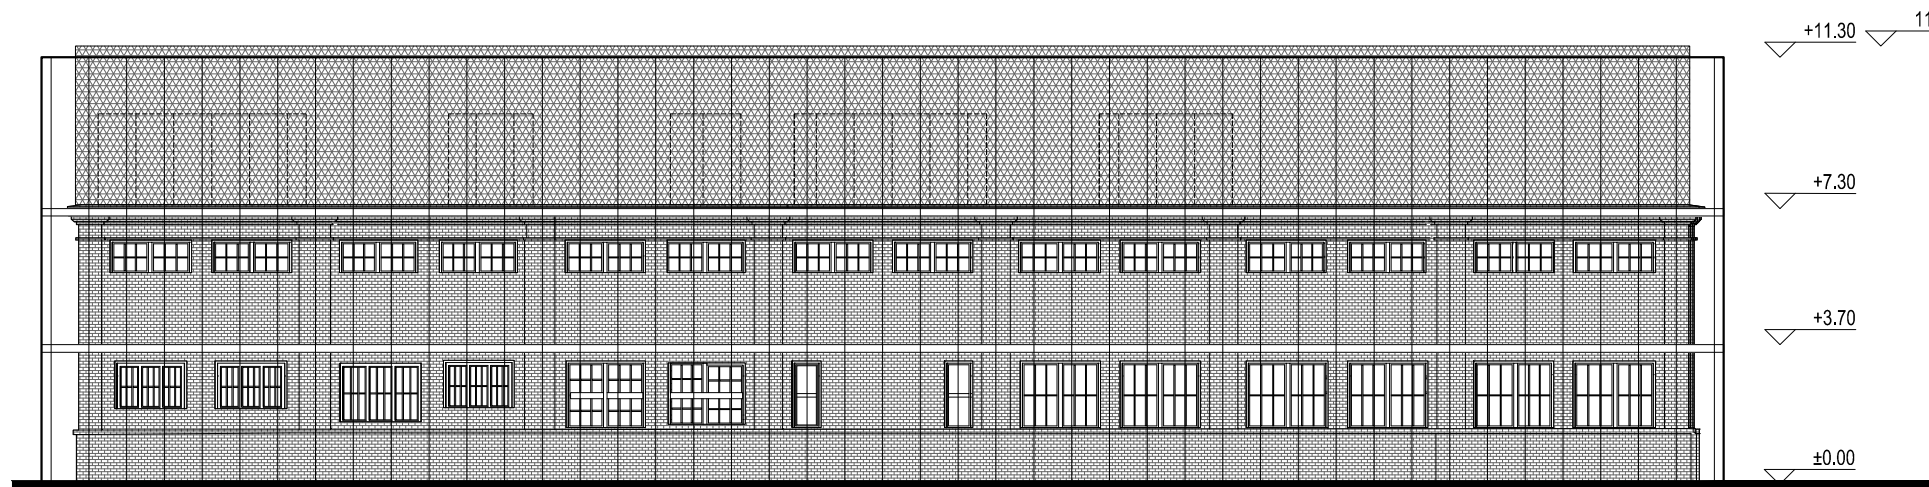

Budynek B - elewacja północna (Skala 1:200)

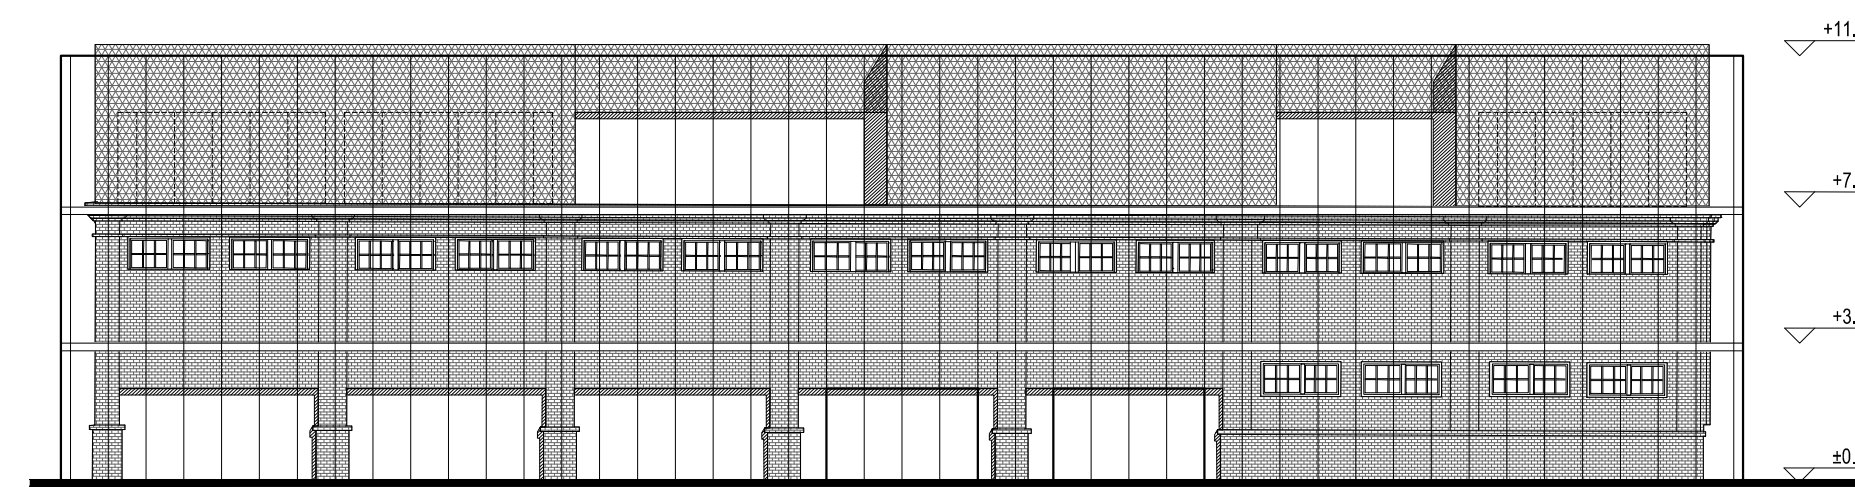

Budynek B - elewacja południowa (Skala 1:200)

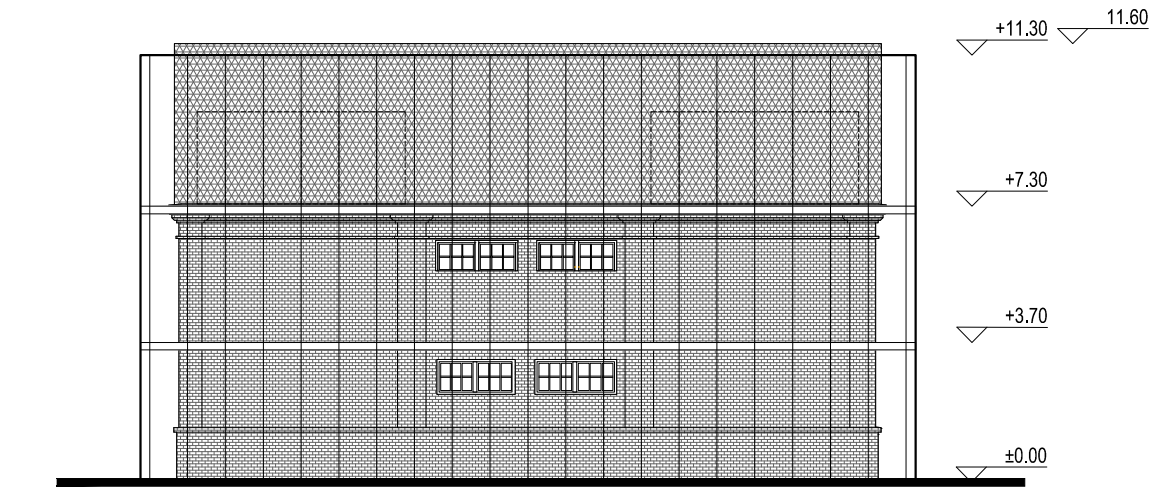

Budynek B - elewacja zachodnia (Skala 1:200)