
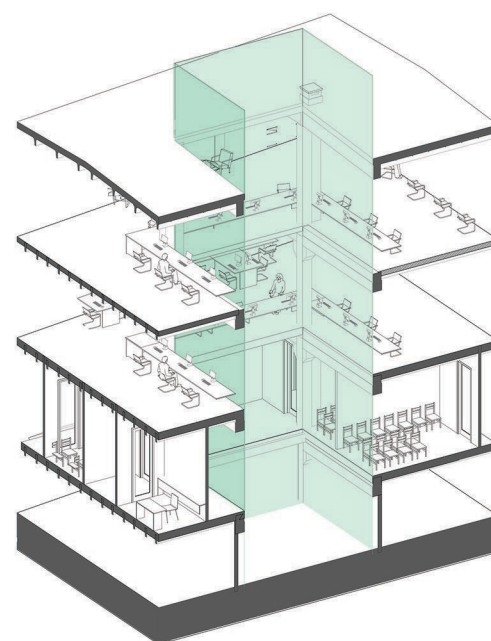
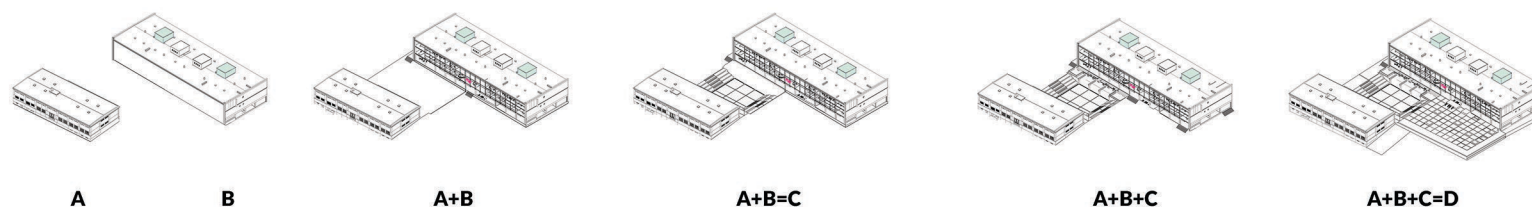



IDEA

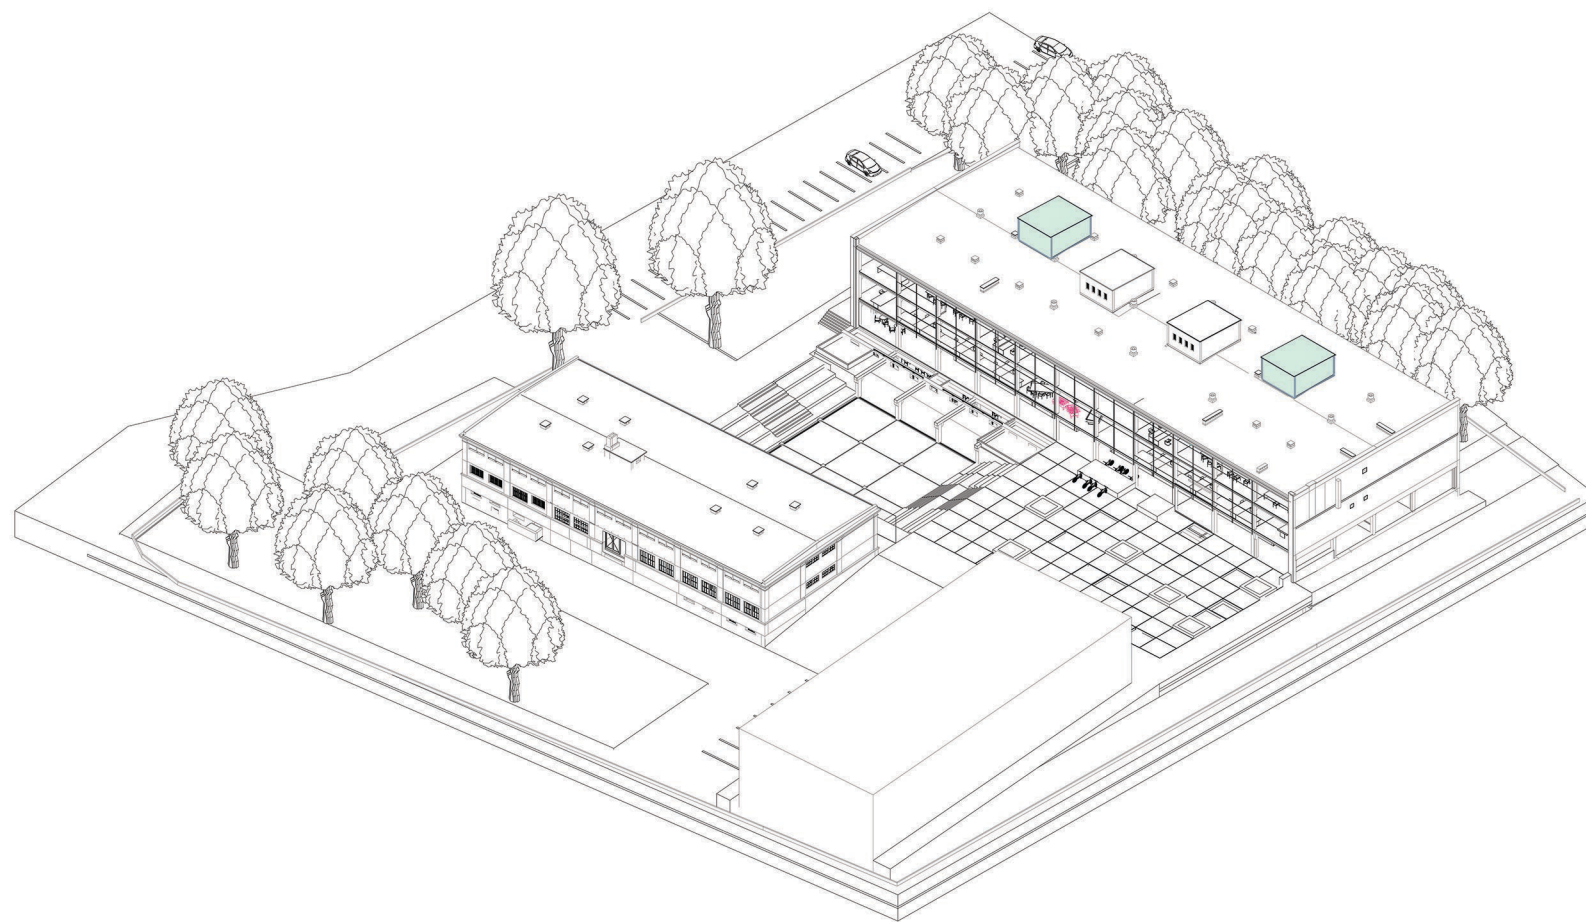

IDEA

Zestawienie pomieszczeń

Kondygnacja	Nr	Strefa Nazwa pomieszczenia	Powierzchnia
Poziom -1			
	1	SI przestrzeń eventowa z zapleczem	255,1
	2	SR pub	103,4
	3	SR pub - kuchnia z zapleczem	84,9
	4	SI zewnętrzna strefa wypoczynkowa	30,8
	5	SI sanitariaty ogólnodostępne męskie	29,7
	6	SI sanitariaty ogólnodostępne damskie	29,8
	7	-- przyłącza techniczne	95,7
	8	SK pracownia grafiki użytkowej	66,5
	9	SK modelarnia	67,4
	10	SK studio fotograficzne	55,4
	11	SK studio montażu dźwięku i obrazu	59,5
	12	SR szatnia	21,7
	13	SR galeria	259,8
	14	SR zewnętrzna strefa wypoczynkowa	30,9
	15	SR zaplecze galerii	72,8
	16	SR magazyn	41,8
	17	-- pom. do adaptacji	34,8
	18	SI kawiarnia	71,8
	19	SI kuchnia z zapleczem	65,4
	20	SI sanitariaty ogólnodostępne	34,1
	21	-- magazyn sprzętu zewnętrznego	38,8
	22	-- przestrzeń do adaptacji	224,8
	23	-- magazyn	203,7
Poziom 0			
	001	SI przedsiónek	13,4
	002	SI pom. ochrony	21,8
	003	SI recepcja	8,8
	004	SI recepcja	29,8
	005	SI hol główny	29,7
	006	SI sanitariaty ogólnodostępne damskie	28,8
	007	SI sanitariaty ogólnodostępne męskie	29,9
	008	SI restauracja	259,0
	009	SI zaplecze restauracji	18,1
	010	SI kuchnia	36,7
	011	SI przedsiónek	18,0
	012	SI strefa wypoczynkowa	42,6
	013	SI sale konferencyjne	144,7
	014	SI strefa rowerowa	36,4
	015	SI biuro administracji obiektów	71,0
	016	SI oddział banku	67,7
	017	SI lokal handlowy 1	28,5
	018	SI lokal handlowy 2	51,7
	019	SI przestrzeń zabawy z zapleczem	67,9
	020	SI pokój matki i dziecka	7,6
	021	SI przedsiónek	14,8
	022	SI przedsiónek	12,6
	023	SI hol główny	74,3
	024	SI szatnia	17,1
	025	SI recepcja	20,2
	026	SI pom. ochrony	13,9
	027	SM sanitariaty ogólnodostępne	31,3
	028	SM Centrum Aktywności Seniorów sala warsztatowa	33,2
	029	SM CAS świetlica	91,4
	030	SM CAS sala terapeutyczna	34,5
	031	SM CAS gabinet terapeutyczny	9,5
	032	SM CAS strefa wypoczynku	40,8
	033	SM urząd z zapleczem	47,2
	034	SM archiwum	15,4
	035	SM pok. biurowy	32,7
	036	SM pok. biurowy	23,0
	037	SM pok. biurowy	32,3
	038	SM pok. biurowy	31,7
	039	SM strefa wypoczynku	44,5
Poziom +1			
	101	SM sanitariaty ogólnodostępne	31,9
	102	SM strefa wypoczynkowa	38,1
	103	SM Krakowskie Forum Dialogu sala 1	72,7
	104	SM KFD sala 2	68,9
	105	SM Miejski Ośrodek Inicjatyw Społecznych sala konferencyjna	71,5
	106	SM MOIS mała sala konferencyjna	24,2
	107	SM MOIS gabinet	9,7
	108	SM MOIS pok. biurowy	13,9
	109	SM MOIS gabinet	10,5
	110	SM MOIS pok. biurowy	9,9
	111	SM MOIS pok. biurowy	30,8
	112	SM MOIS pok. biurowy	29,2
	113	SM MOIS pok. biurowy	13,1
	114	SM MOIS pok. biurowy	10,7
	115	SM MOIS pok. biurowy	13,1
	116	SM MOIS pok. biurowy	11,1
	117	SM MOIS pok. biurowy	11,2
	118	SM strefa wypoczynkowa	38,2
	119	SM zewnętrzna strefa wypoczynkowa	31,6
	120	SP/SK/SI open space	467,6
	121	SI pok. biurowy	19,1
	122	SI pok. biurowy	19,1
	123	SK pok. biurowy	19,1
	124	SI recepcja z poczekalnią	36,0
	125	SP recepcja z poczekalnią	36,0
	126	SP pok. biurowy	19,2
	127	SP sala konferencyjna	38,8
	128	SP pok. biurowy	18,3
	129	SP pok. biurowy	18,5
	130	SK pok. biurowy	18,3
	131	SK pok. biurowy	18,8
	132	SP pok. biurowy	38,6
	133	SP/SK/SK open space	247,6
	134	SP/SK/SK strefa wypoczynkowa	168,7
Poziom +2			
	201	SPS strefa wypoczynkowa	113,3
	202	SPS recepcja 1	33,2
	203	SPS recepcja 2	31,9
	204	SPS open space	392,6
	205	SPS sala konferencyjna	74,6
	206	SPS pok. biurowy	38,1
	207	SPS magazyn	17,7
	208	SPS sanitariaty ogólnodostępne damskie	31,0
	209	SPS sanitariaty ogólnodostępne męskie	33,6
	210	SPS open space	429,0
	211	SPS sala konferencyjna	73,5
	212	SPS pok. biurowy	37,7
	213	SPS magazyn	18,7

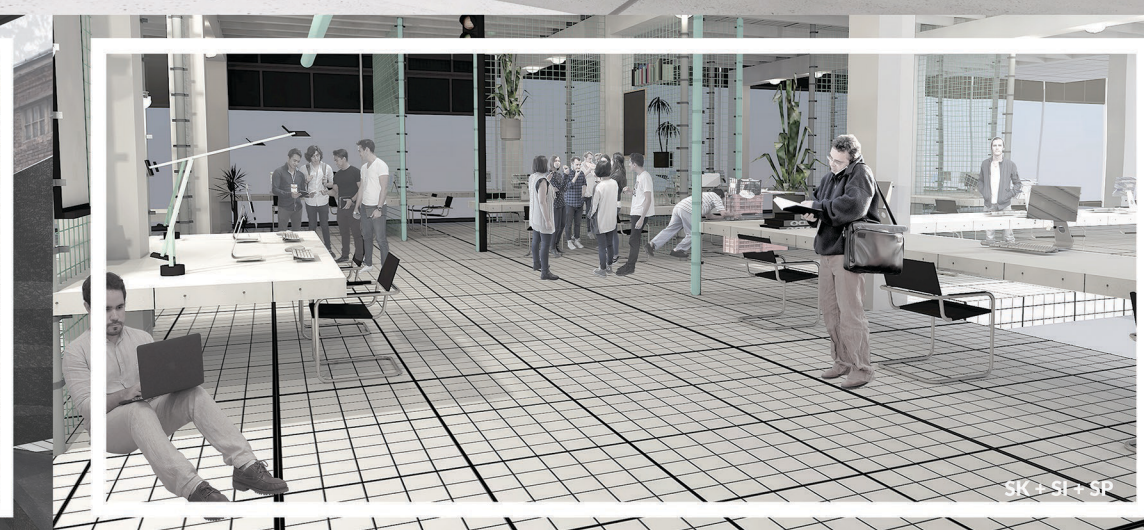





-1.
1:200







0.
1:200




ELEWACJE
BUDYNEK B

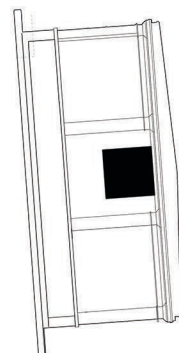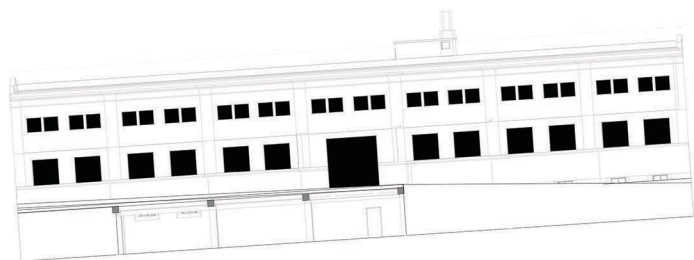

ARANŻOWALNOŚĆ
OPEN SPACE

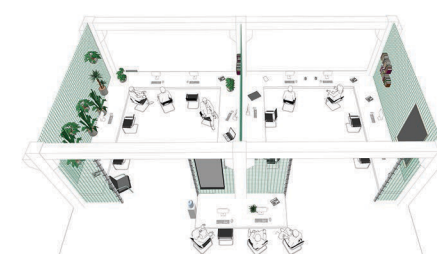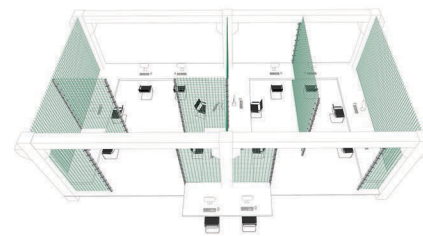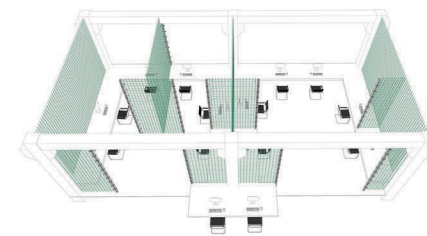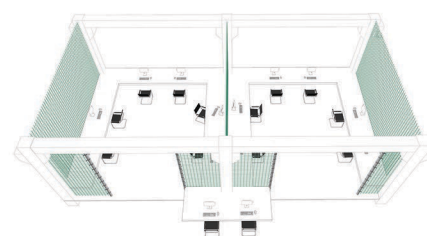

PODZIAŁ
PRZESTRZENI

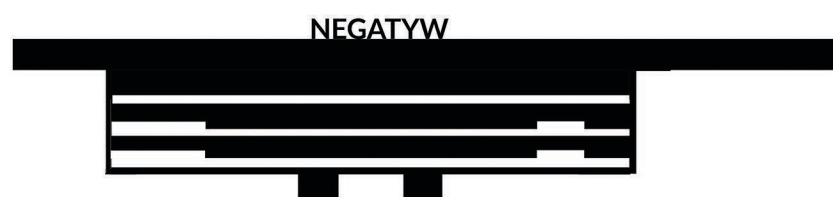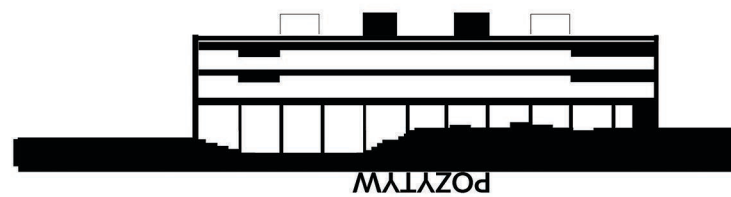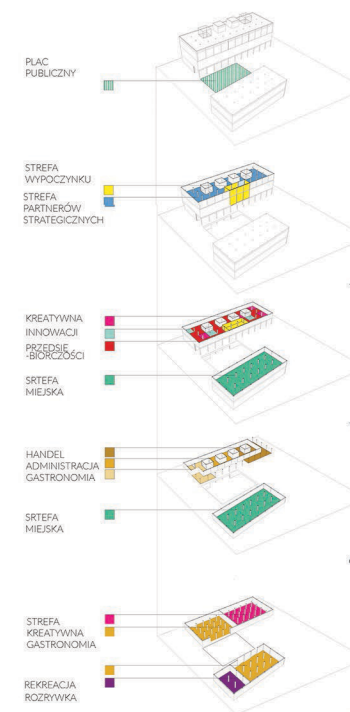

+1.
1:200

+2.
1:200